





ДОМ НА ПРИЛУКСКОЙ



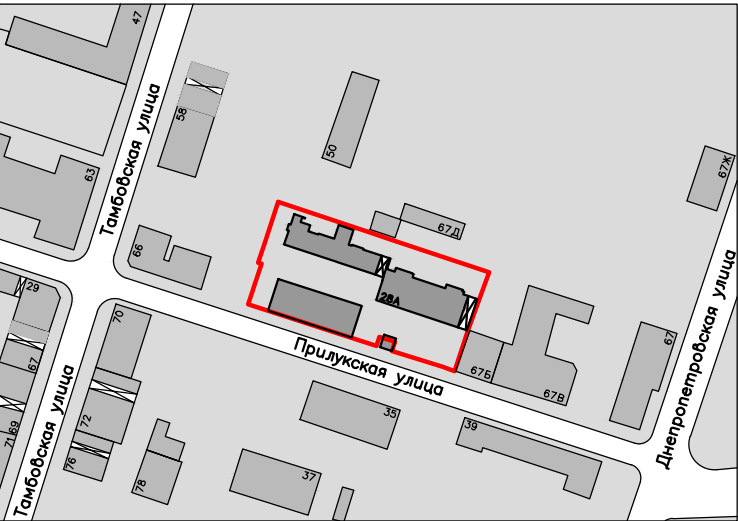


Ситуационный план

Квартира с одной комнатой

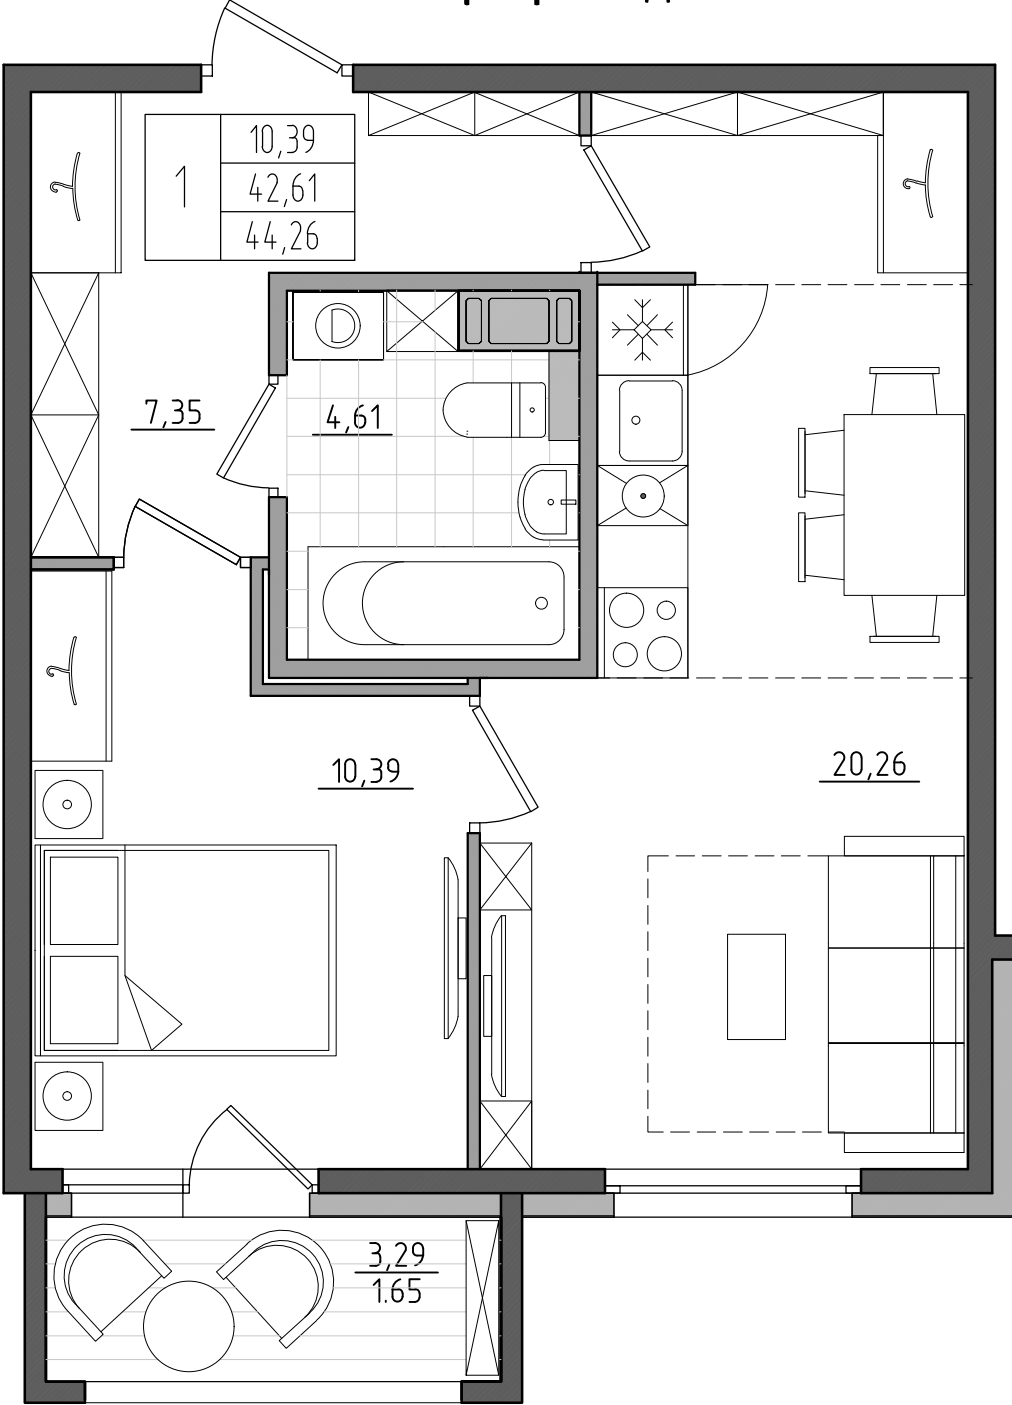

1	10,39	Жилая площадь квартиры, м2
	42,61	Общая площадь квартиры, м2
	44,26	Площадь с балконом/лоджией/террасой, м2
		Количество комнат в квартире

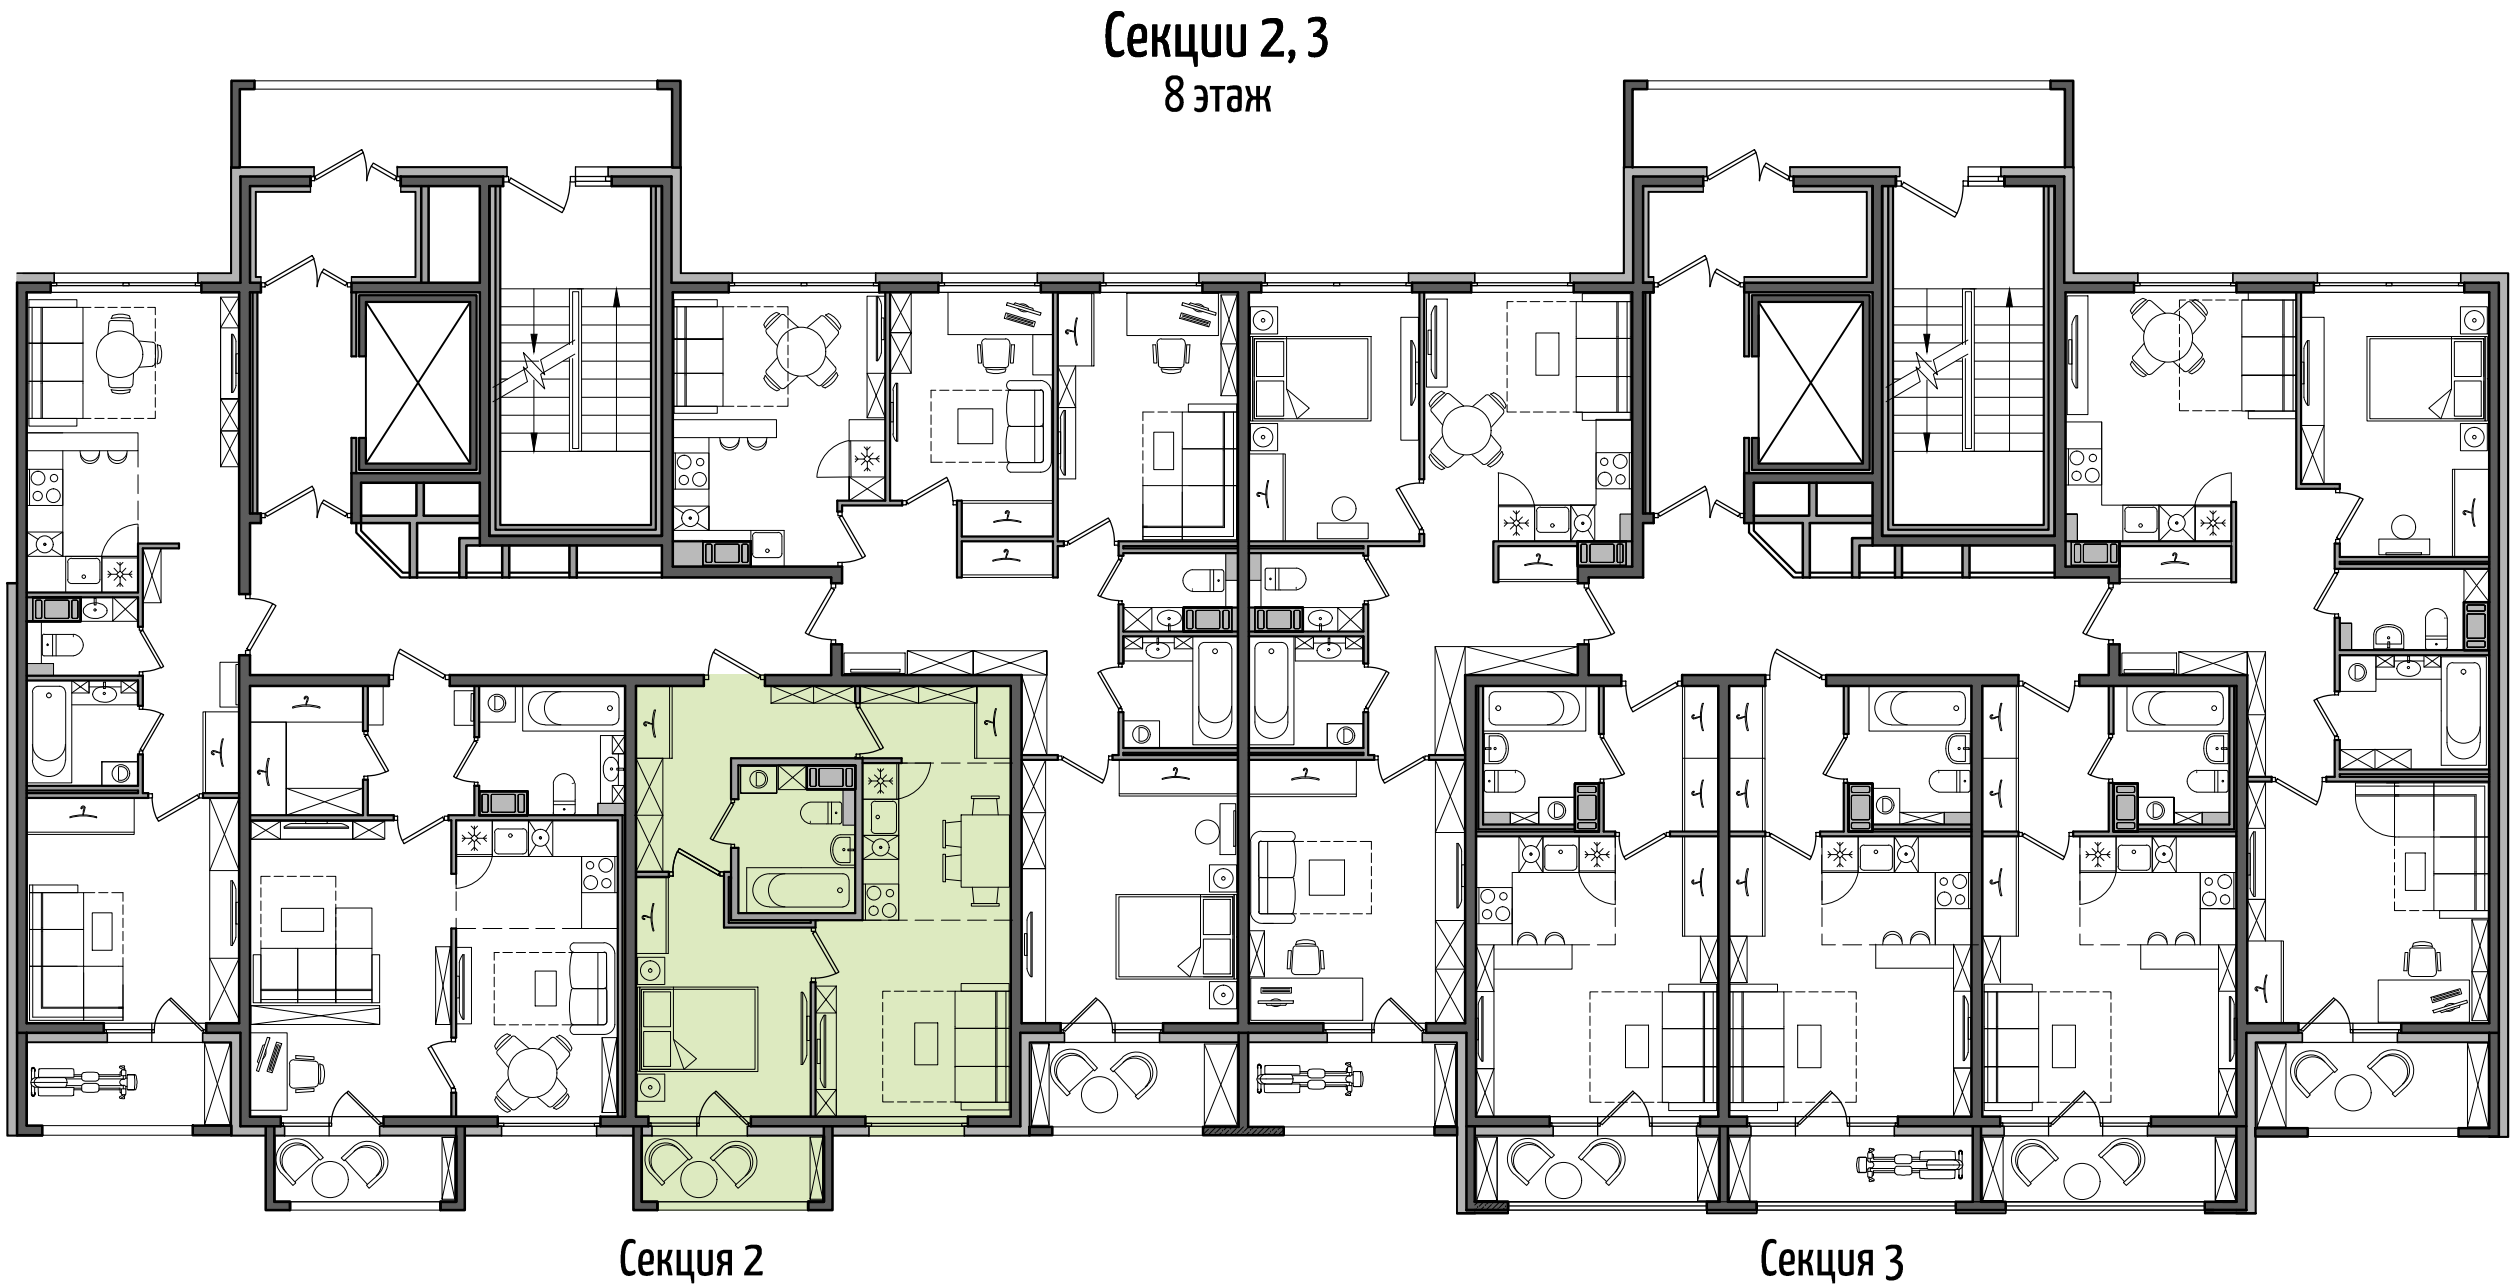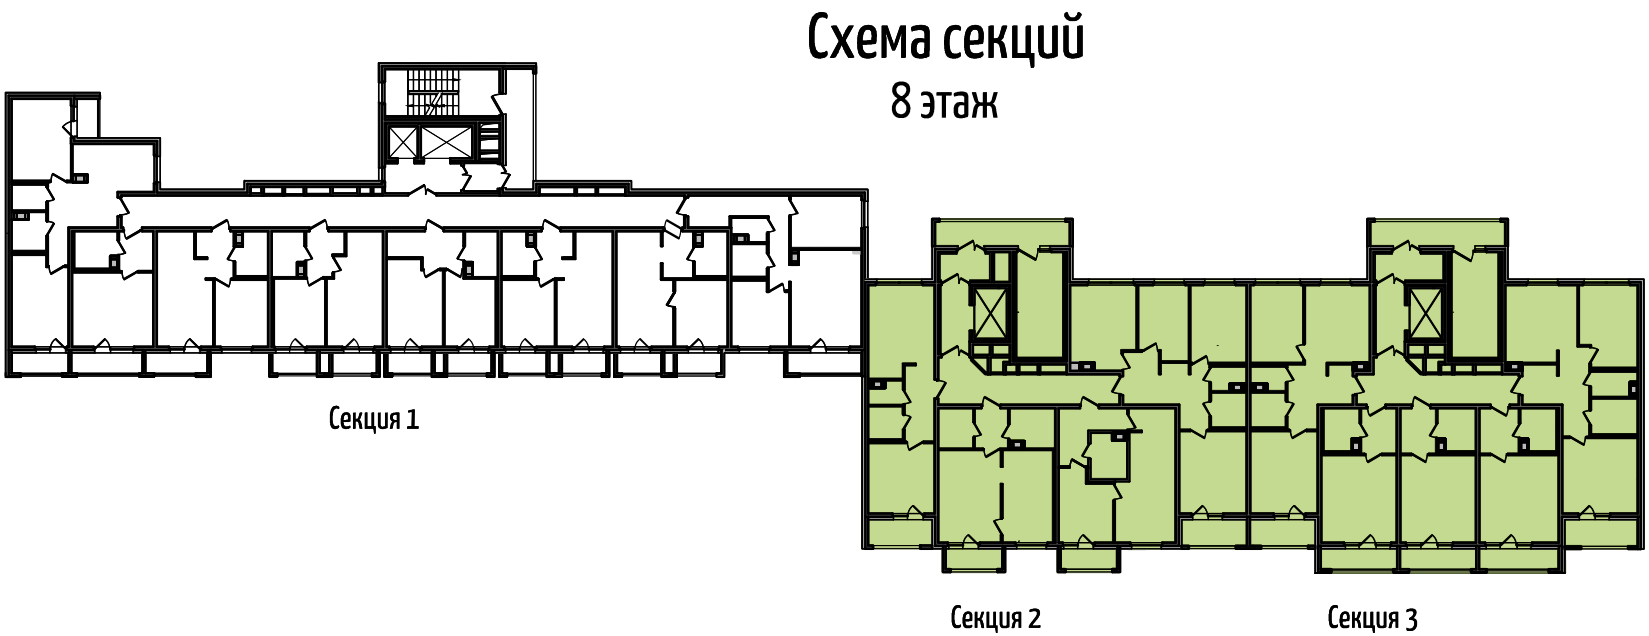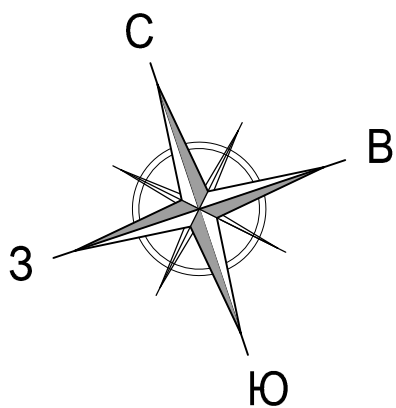

Условные обозначения:

	- Ванна		- Холодильник		- Шкаф для одежды
	- Раковина		- Плита		- Высокий шкаф
	- Унитаз		- Стиральная машина		- Монолитные стены
	- Кухонная мойка		- Посудомоечная машина		- Межкомнатные перегородки
					- Зашивка стояков

Жилой дом
со встроенно-пристроенной
подземной автостоянкой
по адресу г. Санкт-Петербург,
ул. Прилукская, д. 28, лит. А