





ДОМ НА ПРИЛУКСКОЙ

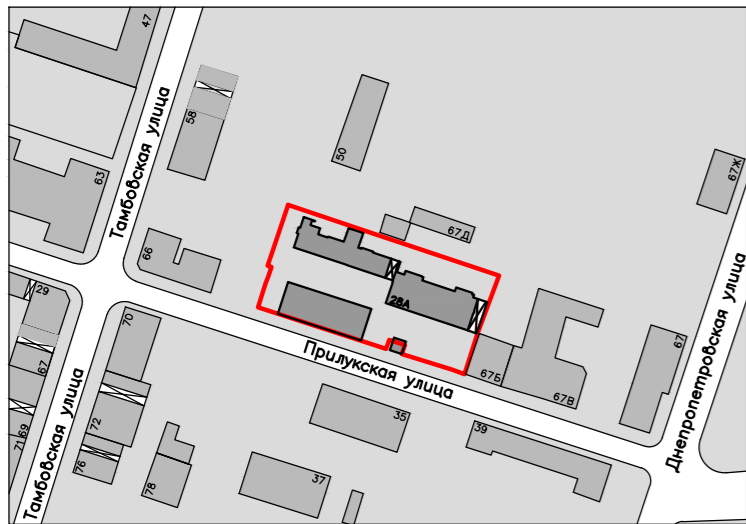

Ситуационный план

Квартира с одной комнатой

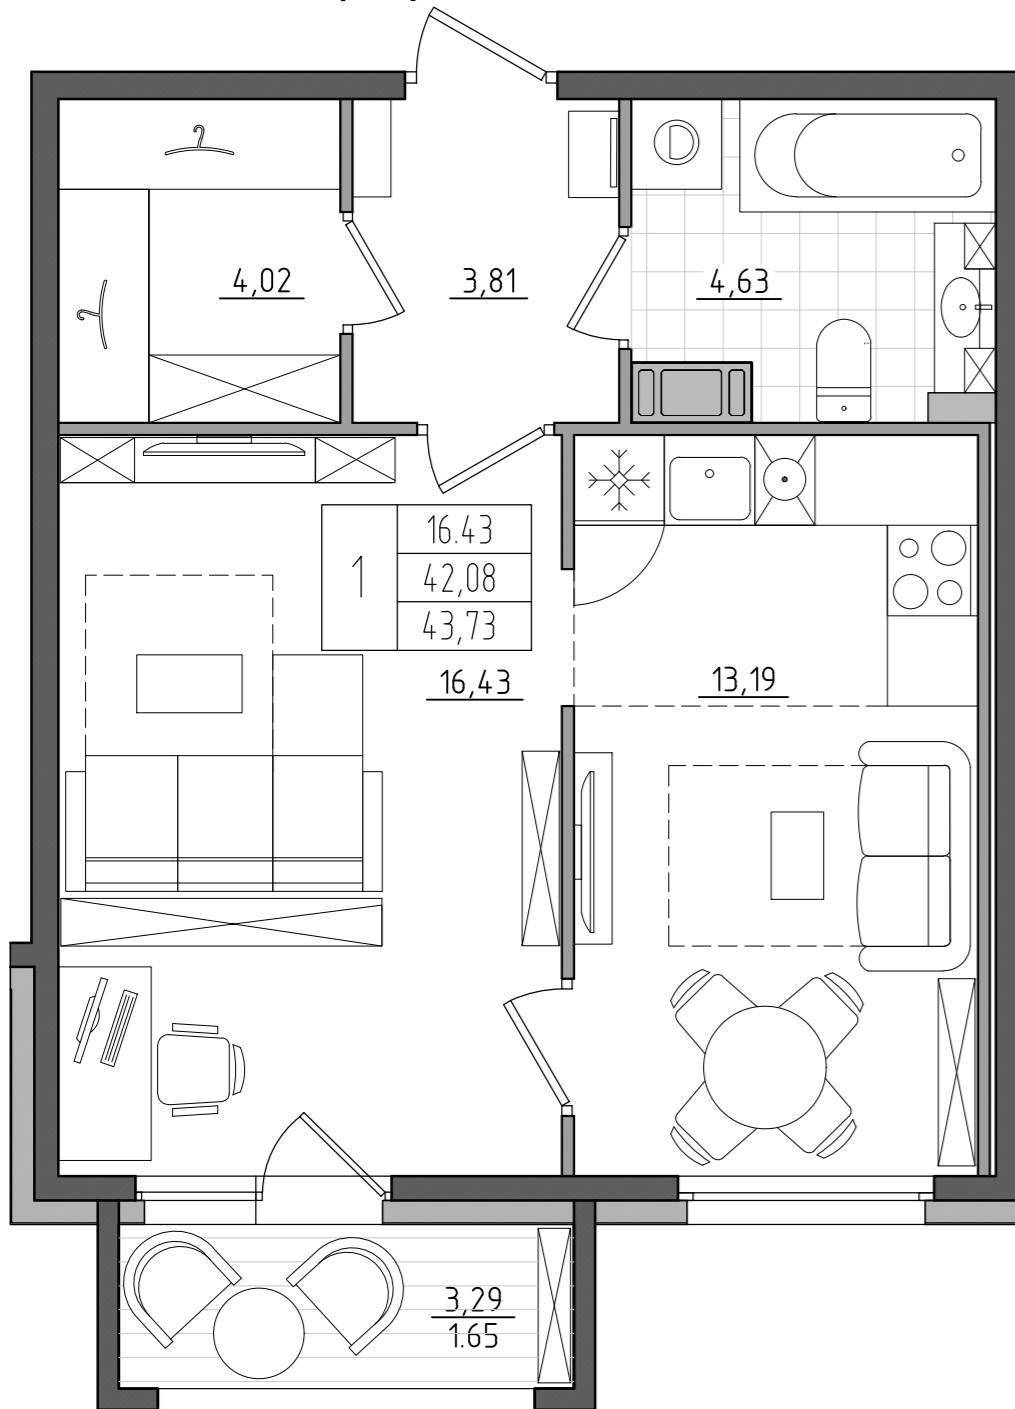

1	16,43	Жилая площадь квартиры, м2
	42,08	Общая площадь квартиры, м2
	43,73	Площадь с балконом/лоджией/террасой, м2
		Количество комнат в квартире



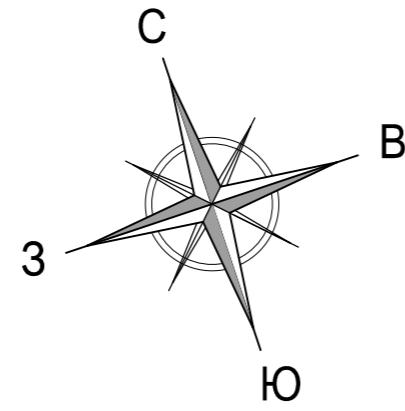


Схема секций 9 этаж

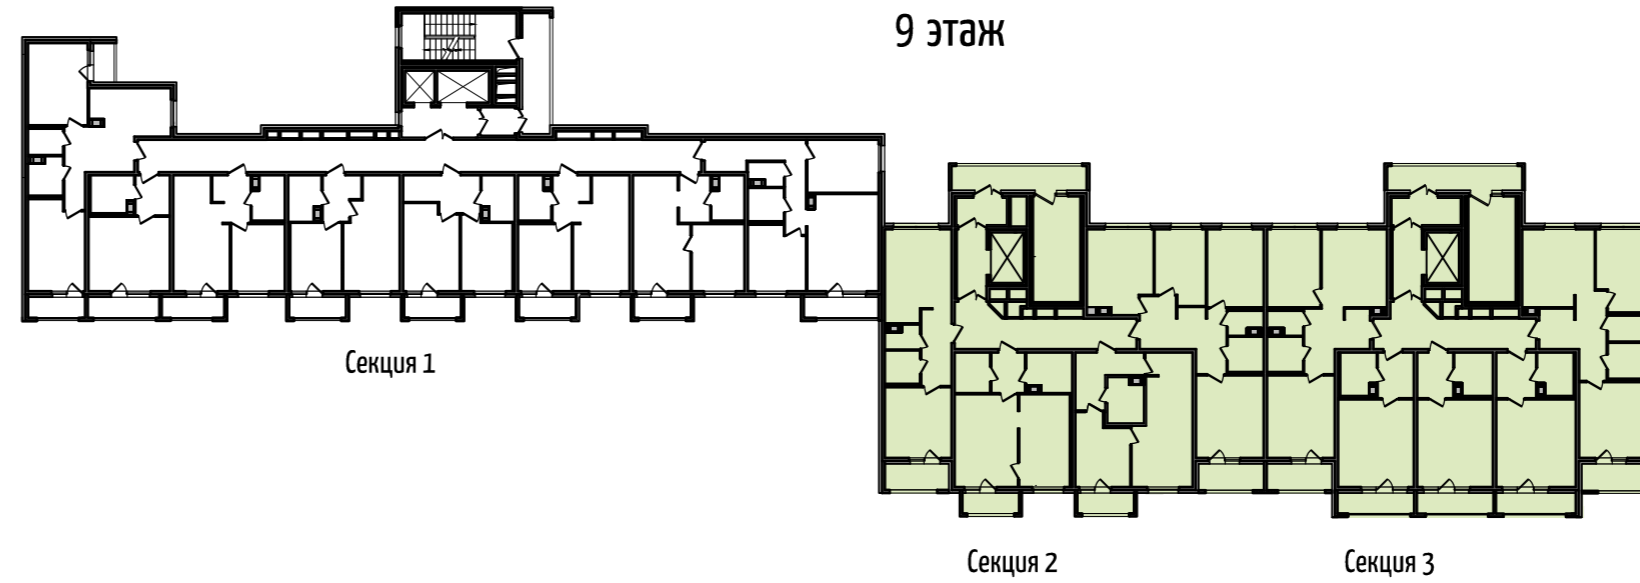

Жилой дом
со встроенно-пристроенной
подземной автостоянкой
по адресу г. Санкт-Петербург,
ул. Прилукская, д. 28, лит. А

Секции 2,3 9 этаж

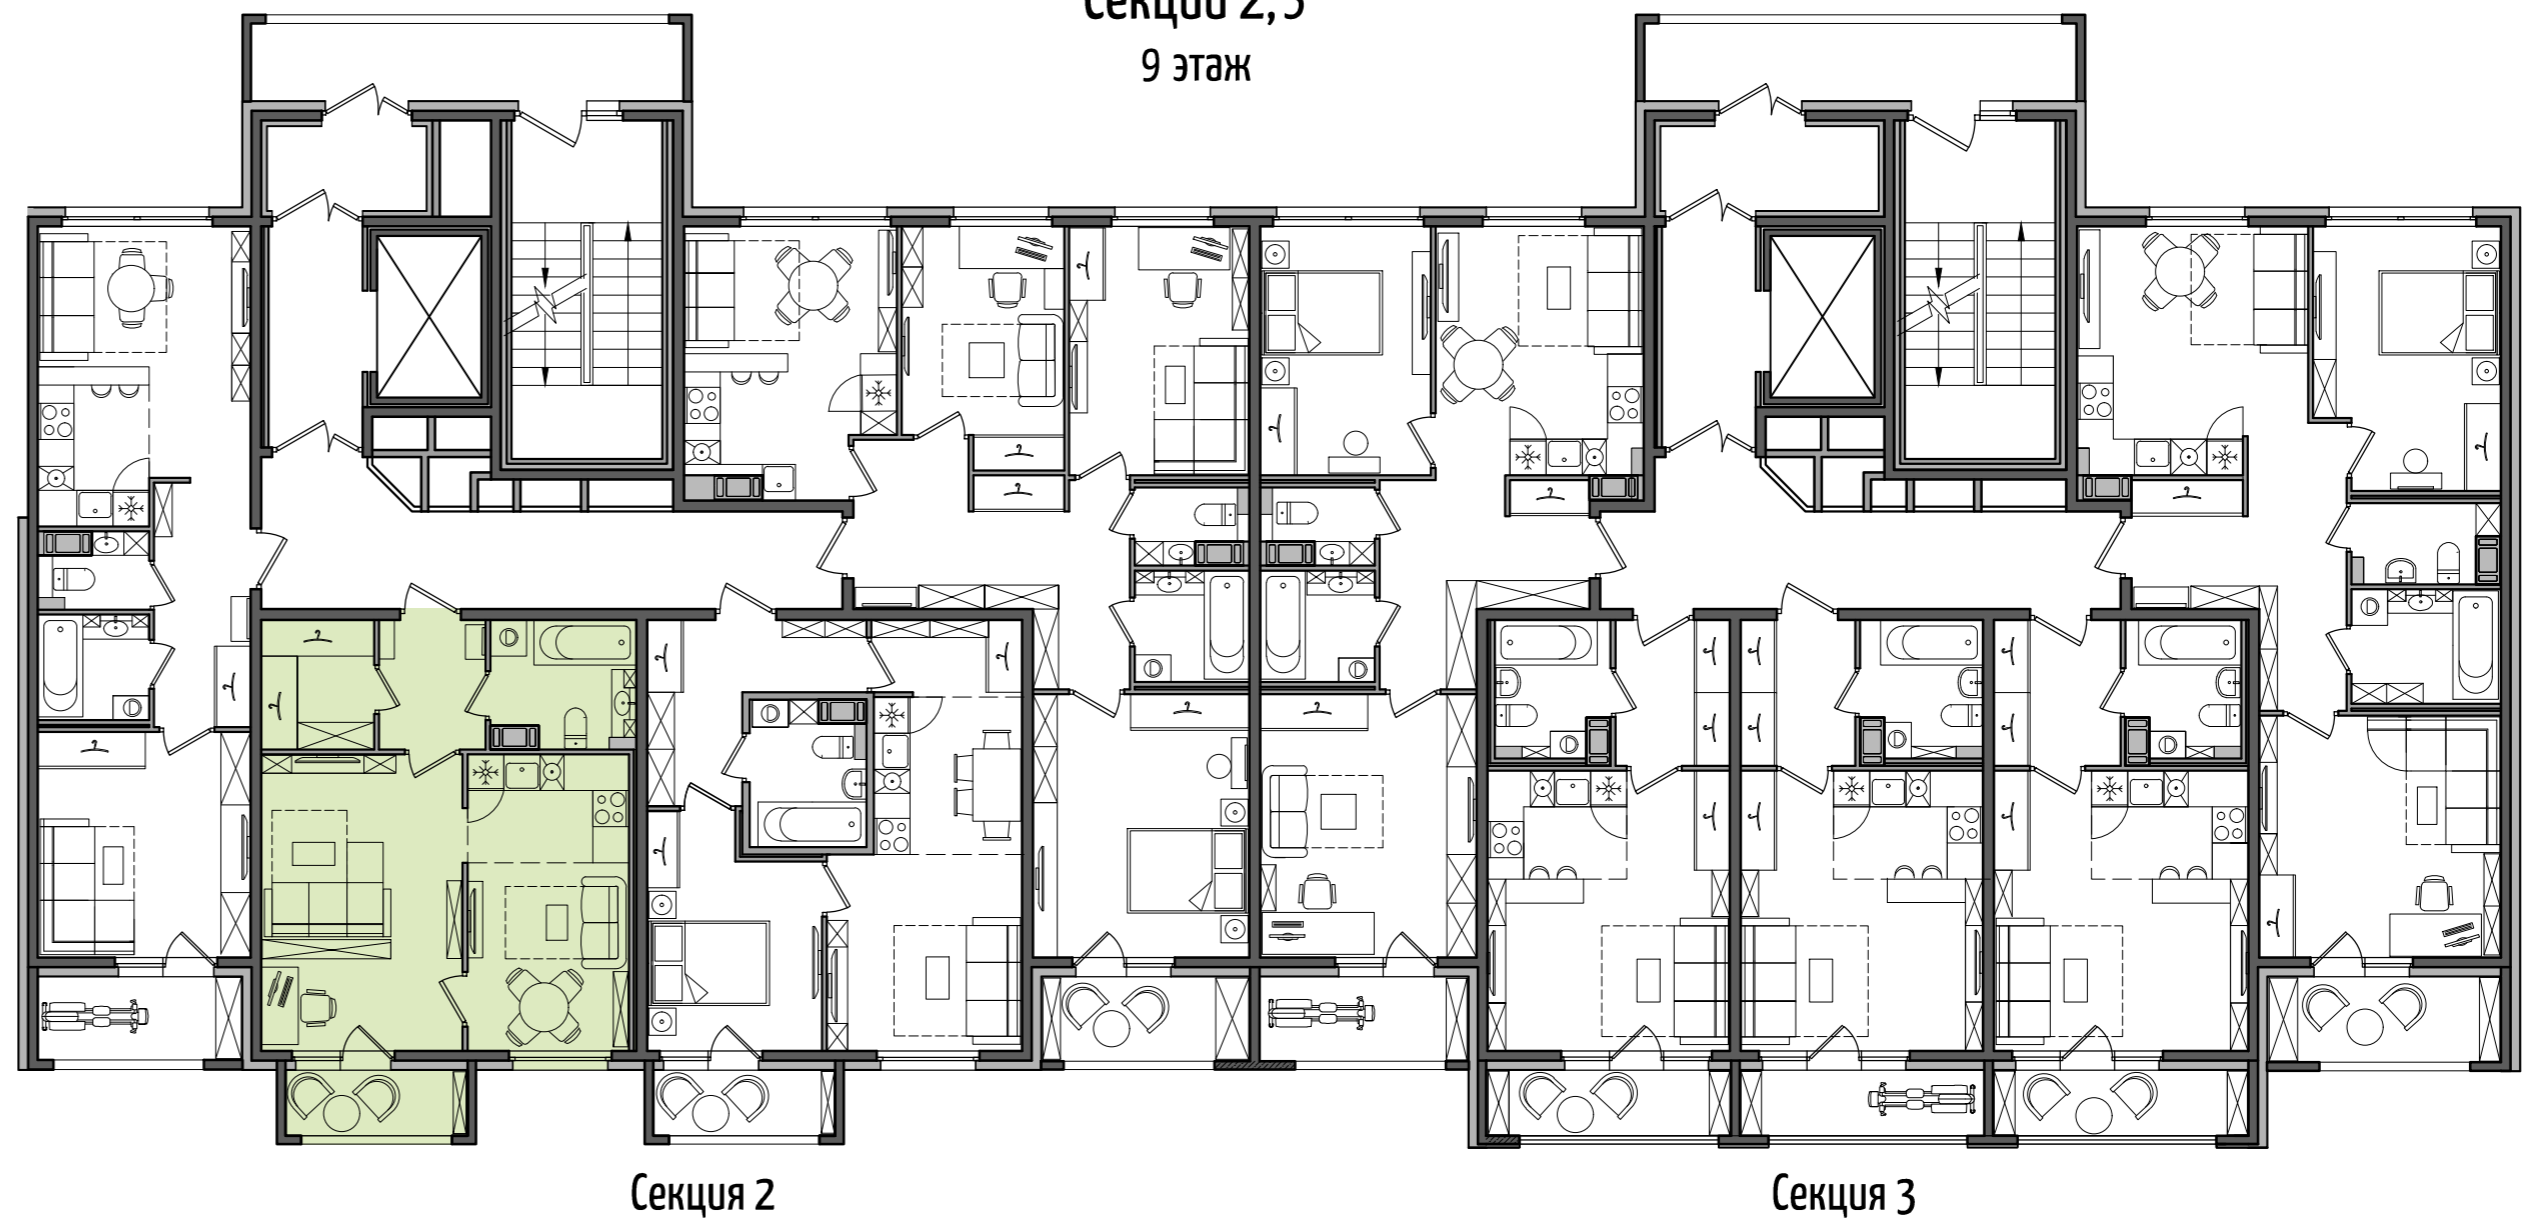

Условные обозначения:

- | | | | | | |
|--|------------------|--|------------------------|--|----------------------------|
| | - Ванна | | - Холодильник | | - Шкаф для одежды |
| | - Раковина | | - Плита | | - Высокий шкаф |
| | - Унитаз | | - Стиральная машина | | - Монолитные стены |
| | - Кухонная мойка | | - Посудомоечная машина | | - Межкомнатные перегородки |
| | | | | | - Зашивка стояков |