




ДОМ НА ПРИЛУКСКОЙ

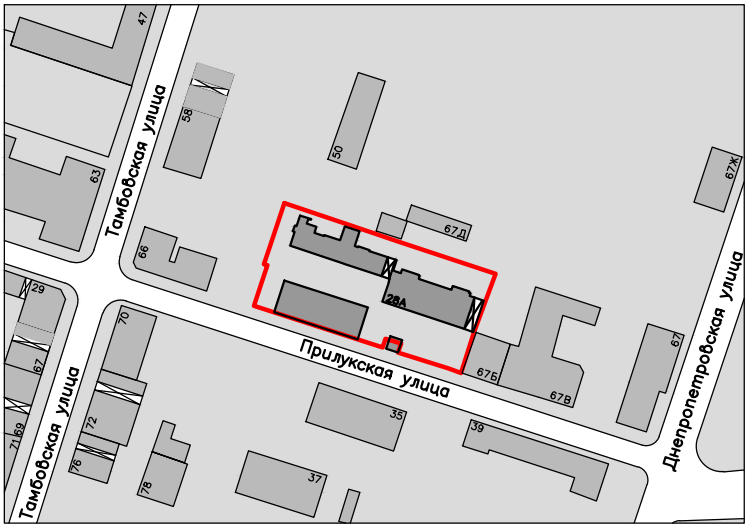

Ситуационный план

Квартира-студия



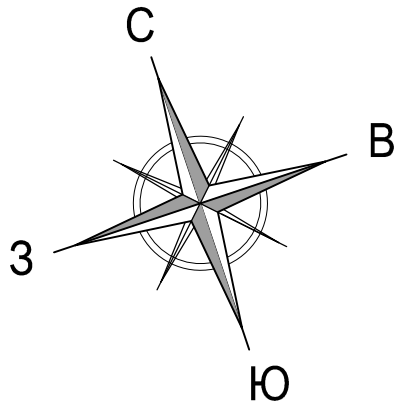



Схема секций
10 этаж

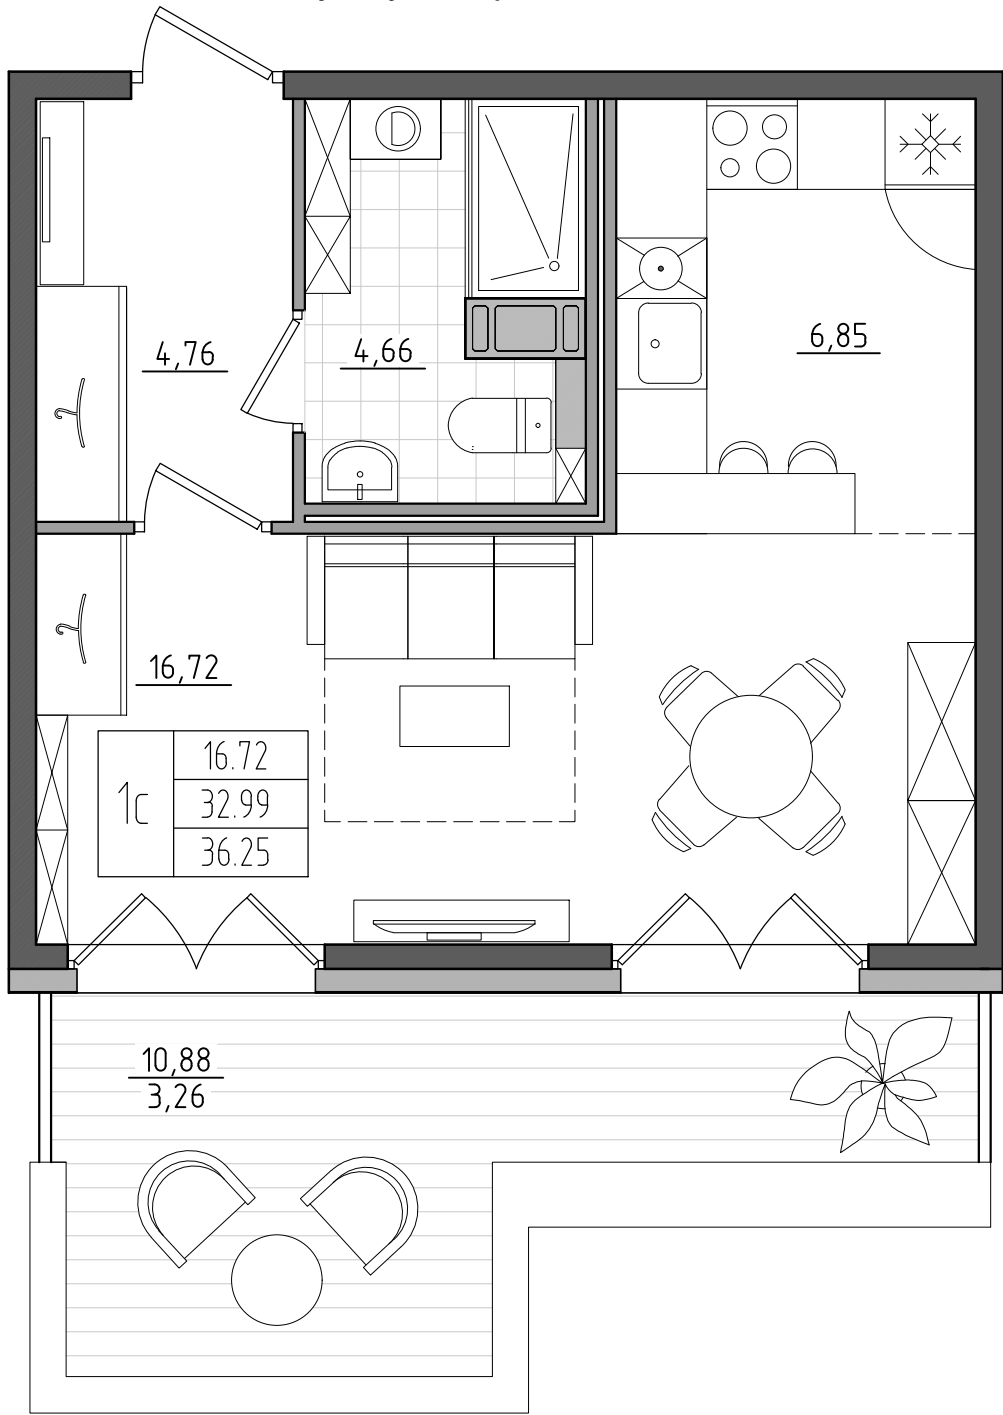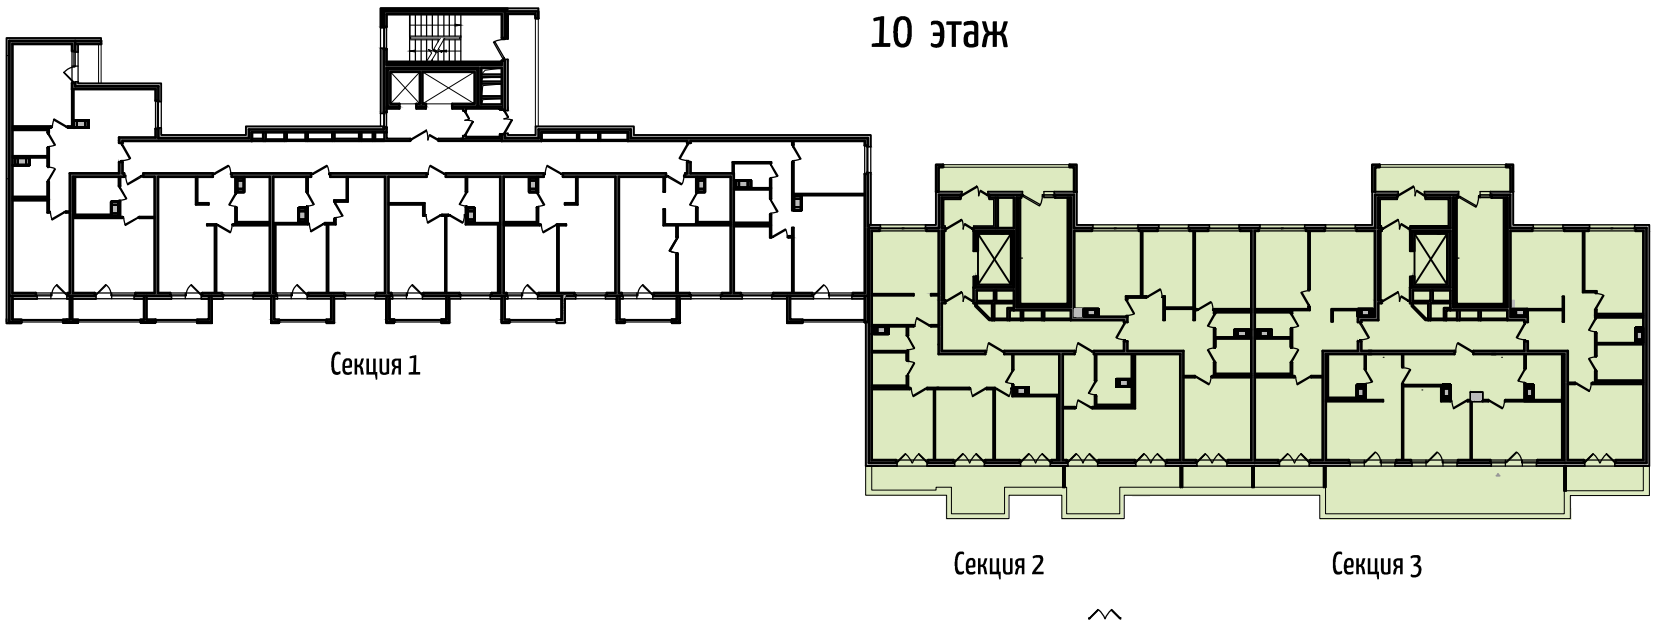

Жилой дом
со встроенно-пристроенной
подземной автостоянкой

по адресу г. Санкт-Петербург,
ул. Прилукская, д. 28, лит. А

Секции 2,3
10 этаж

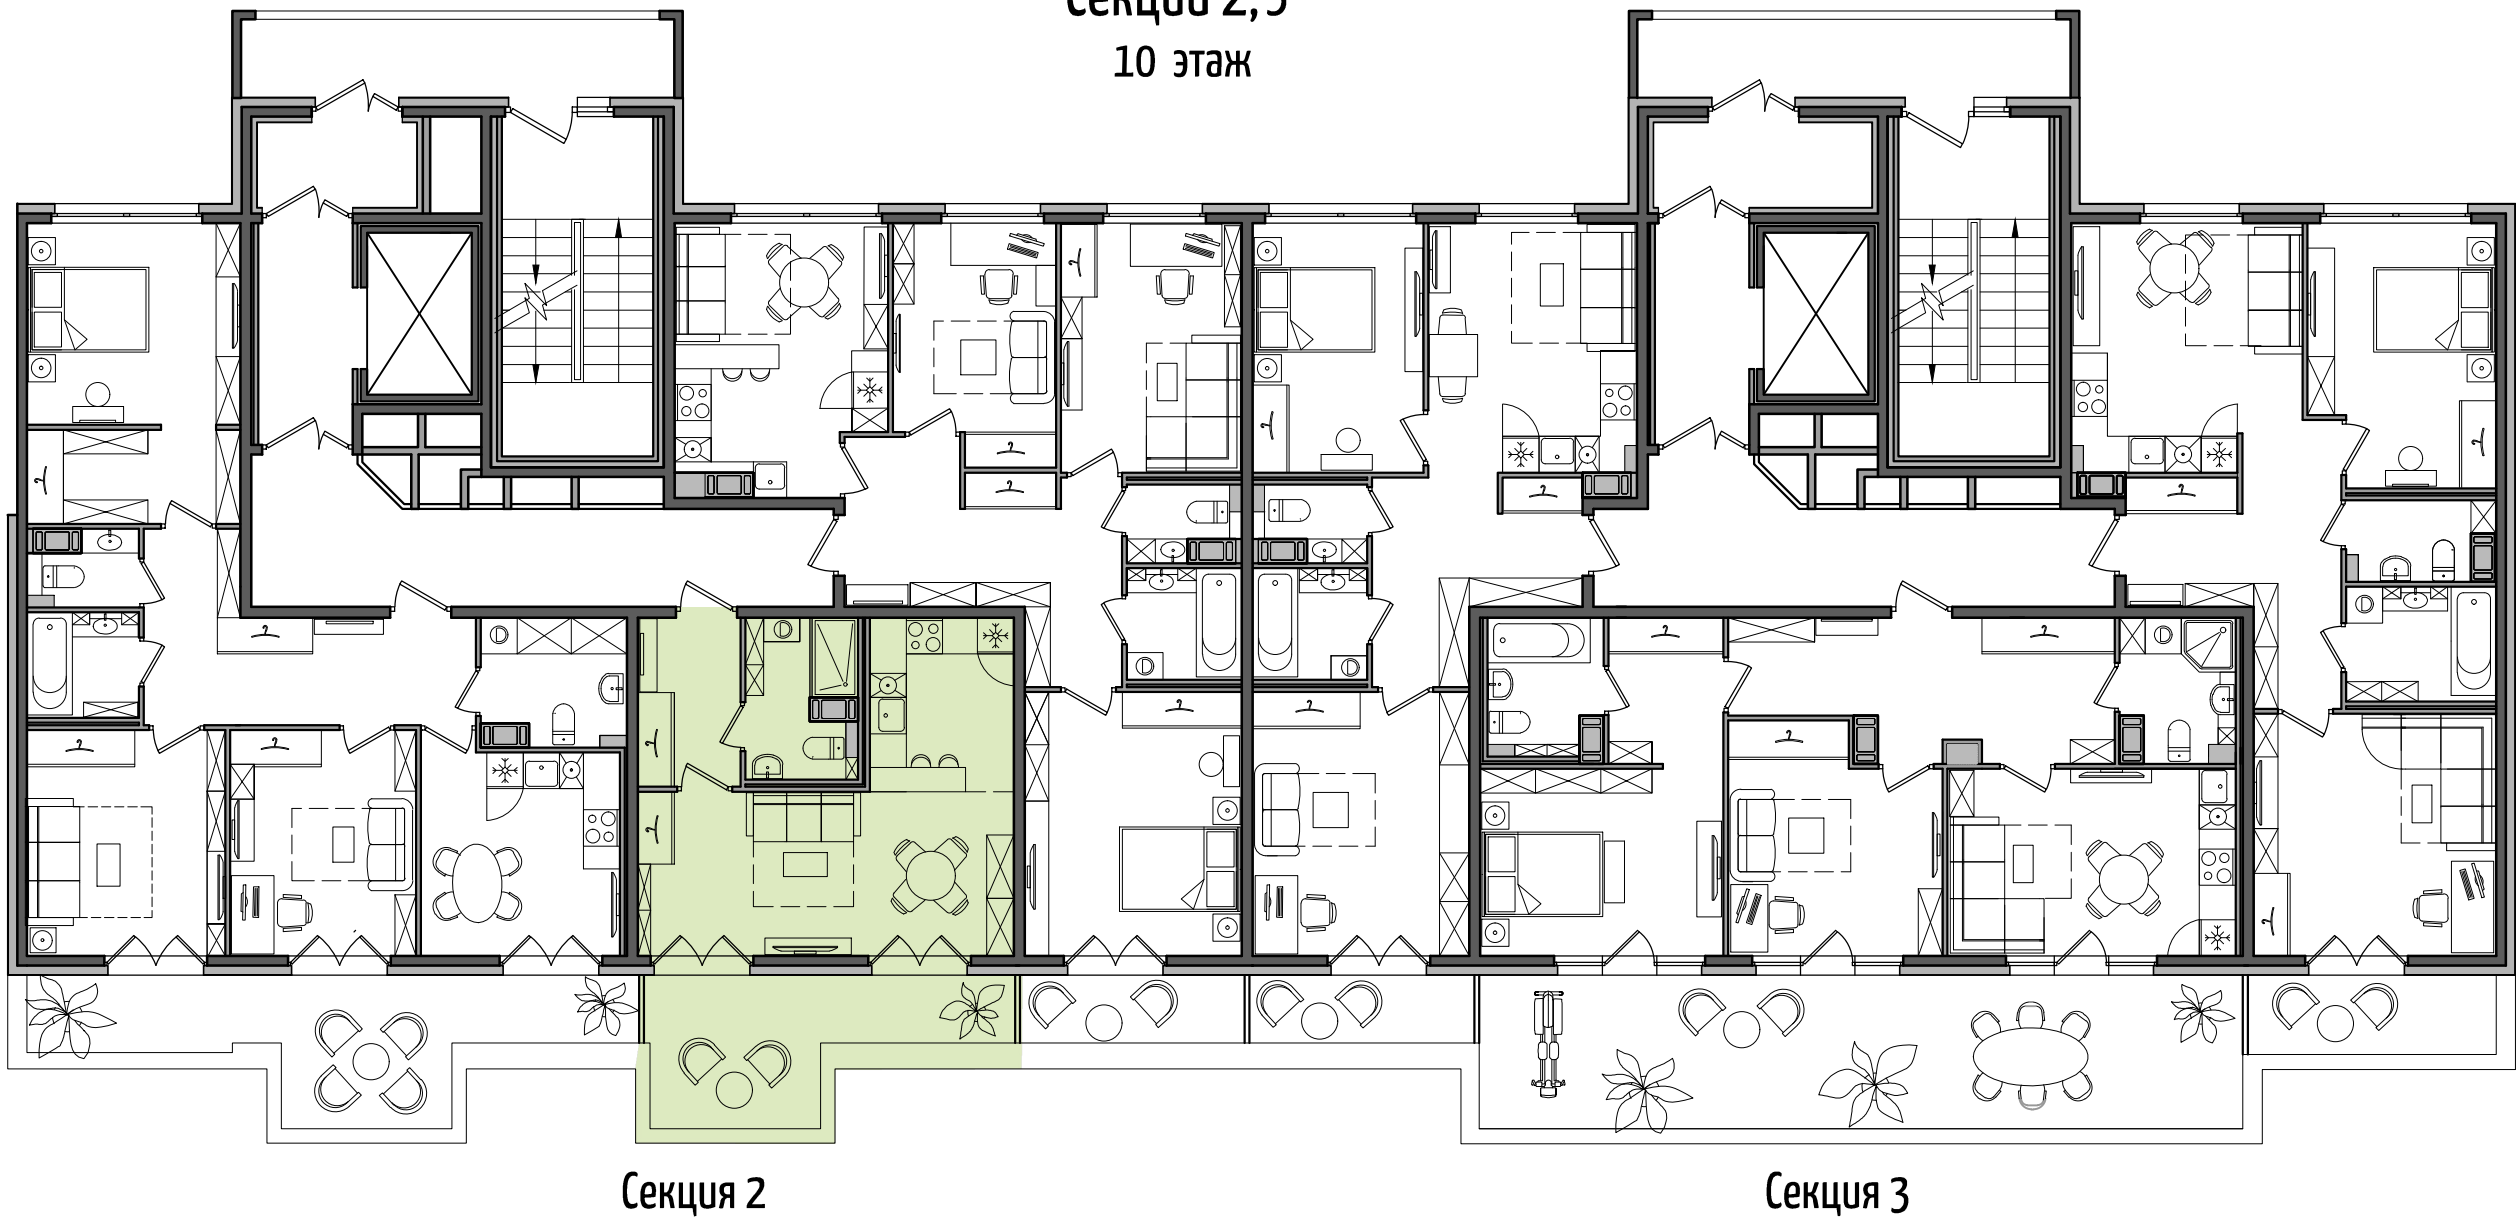

Условные обозначения:

- | | | | | | |
|--|------------------|--|------------------------|--|----------------------------|
| | - Ванна | | - Холодильник | | - Шкаф для одежды |
| | - Раковина | | - Плита | | - Высокий шкаф |
| | - Унитаз | | - Стиральная машина | | - Монолитные стены |
| | - Кухонная мойка | | - Посудомоечная машина | | - Межкомнатные перегородки |
| | | | | | - Зашивка стояков |