






ДОМ НА ПРИЛУКСКОЙ

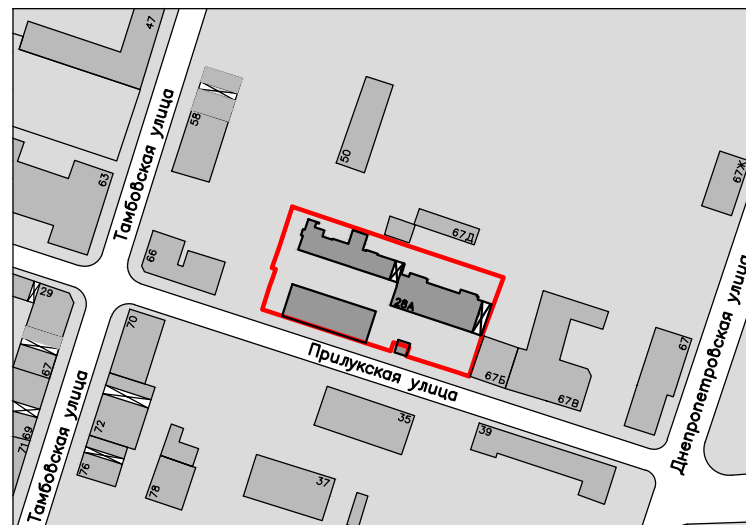

Ситуационный план



Квартира с одной комнатой

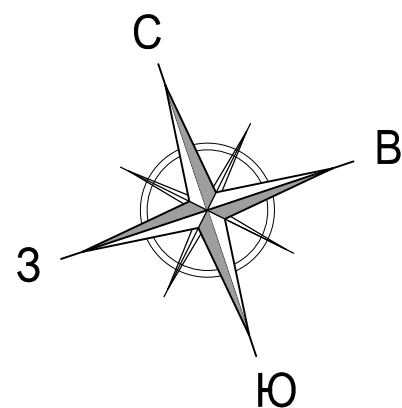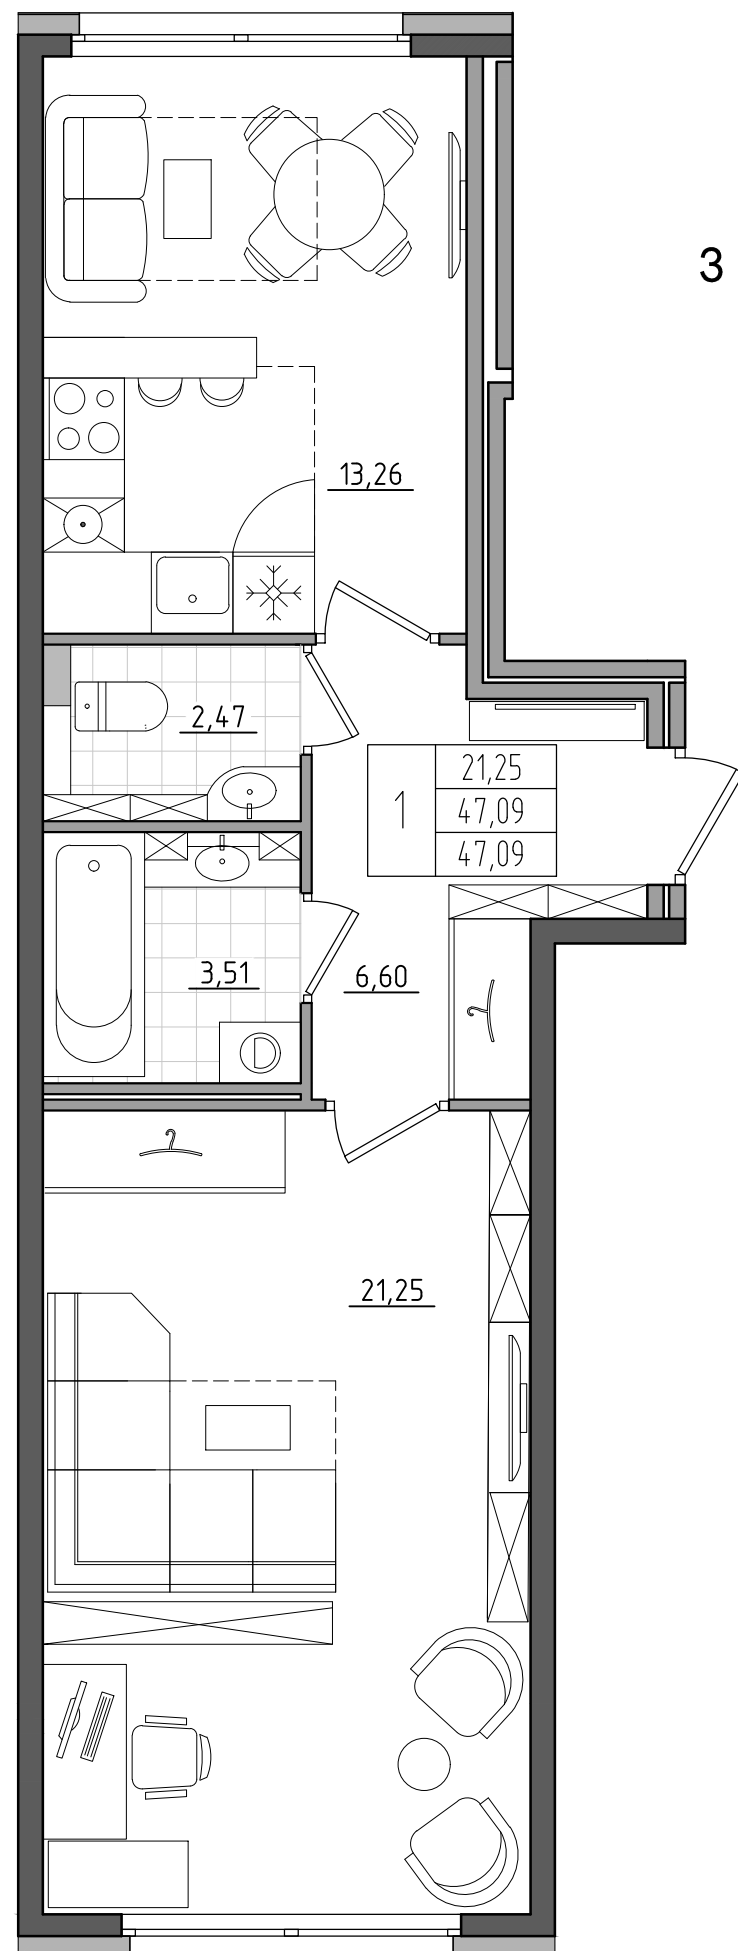

1	21,25
	47,09
	47,09


Жилая площадь квартиры, м2
Общая площадь квартиры, м2
Площадь с балконом/лоджией/террасой, м2
Количество комнат в квартире

Схема секций
1 этаж

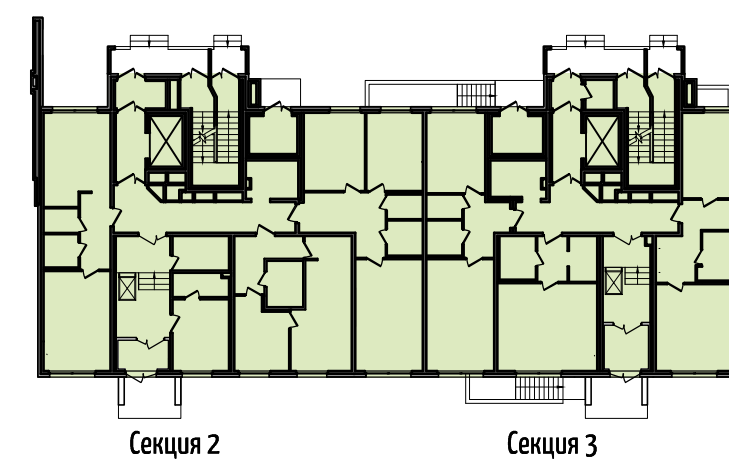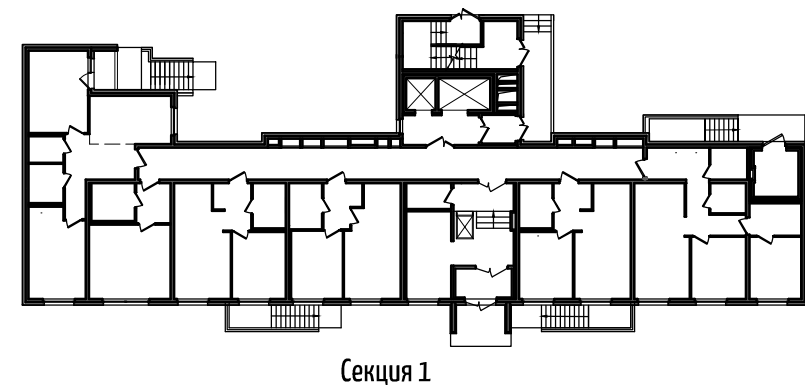


Жилой дом
со встроенно-пристроенной
подземной автостоянкой
по адресу г. Санкт-Петербург,
ул. Прилукская, д. 28, лит. А


Секции 2, 3
1 этаж

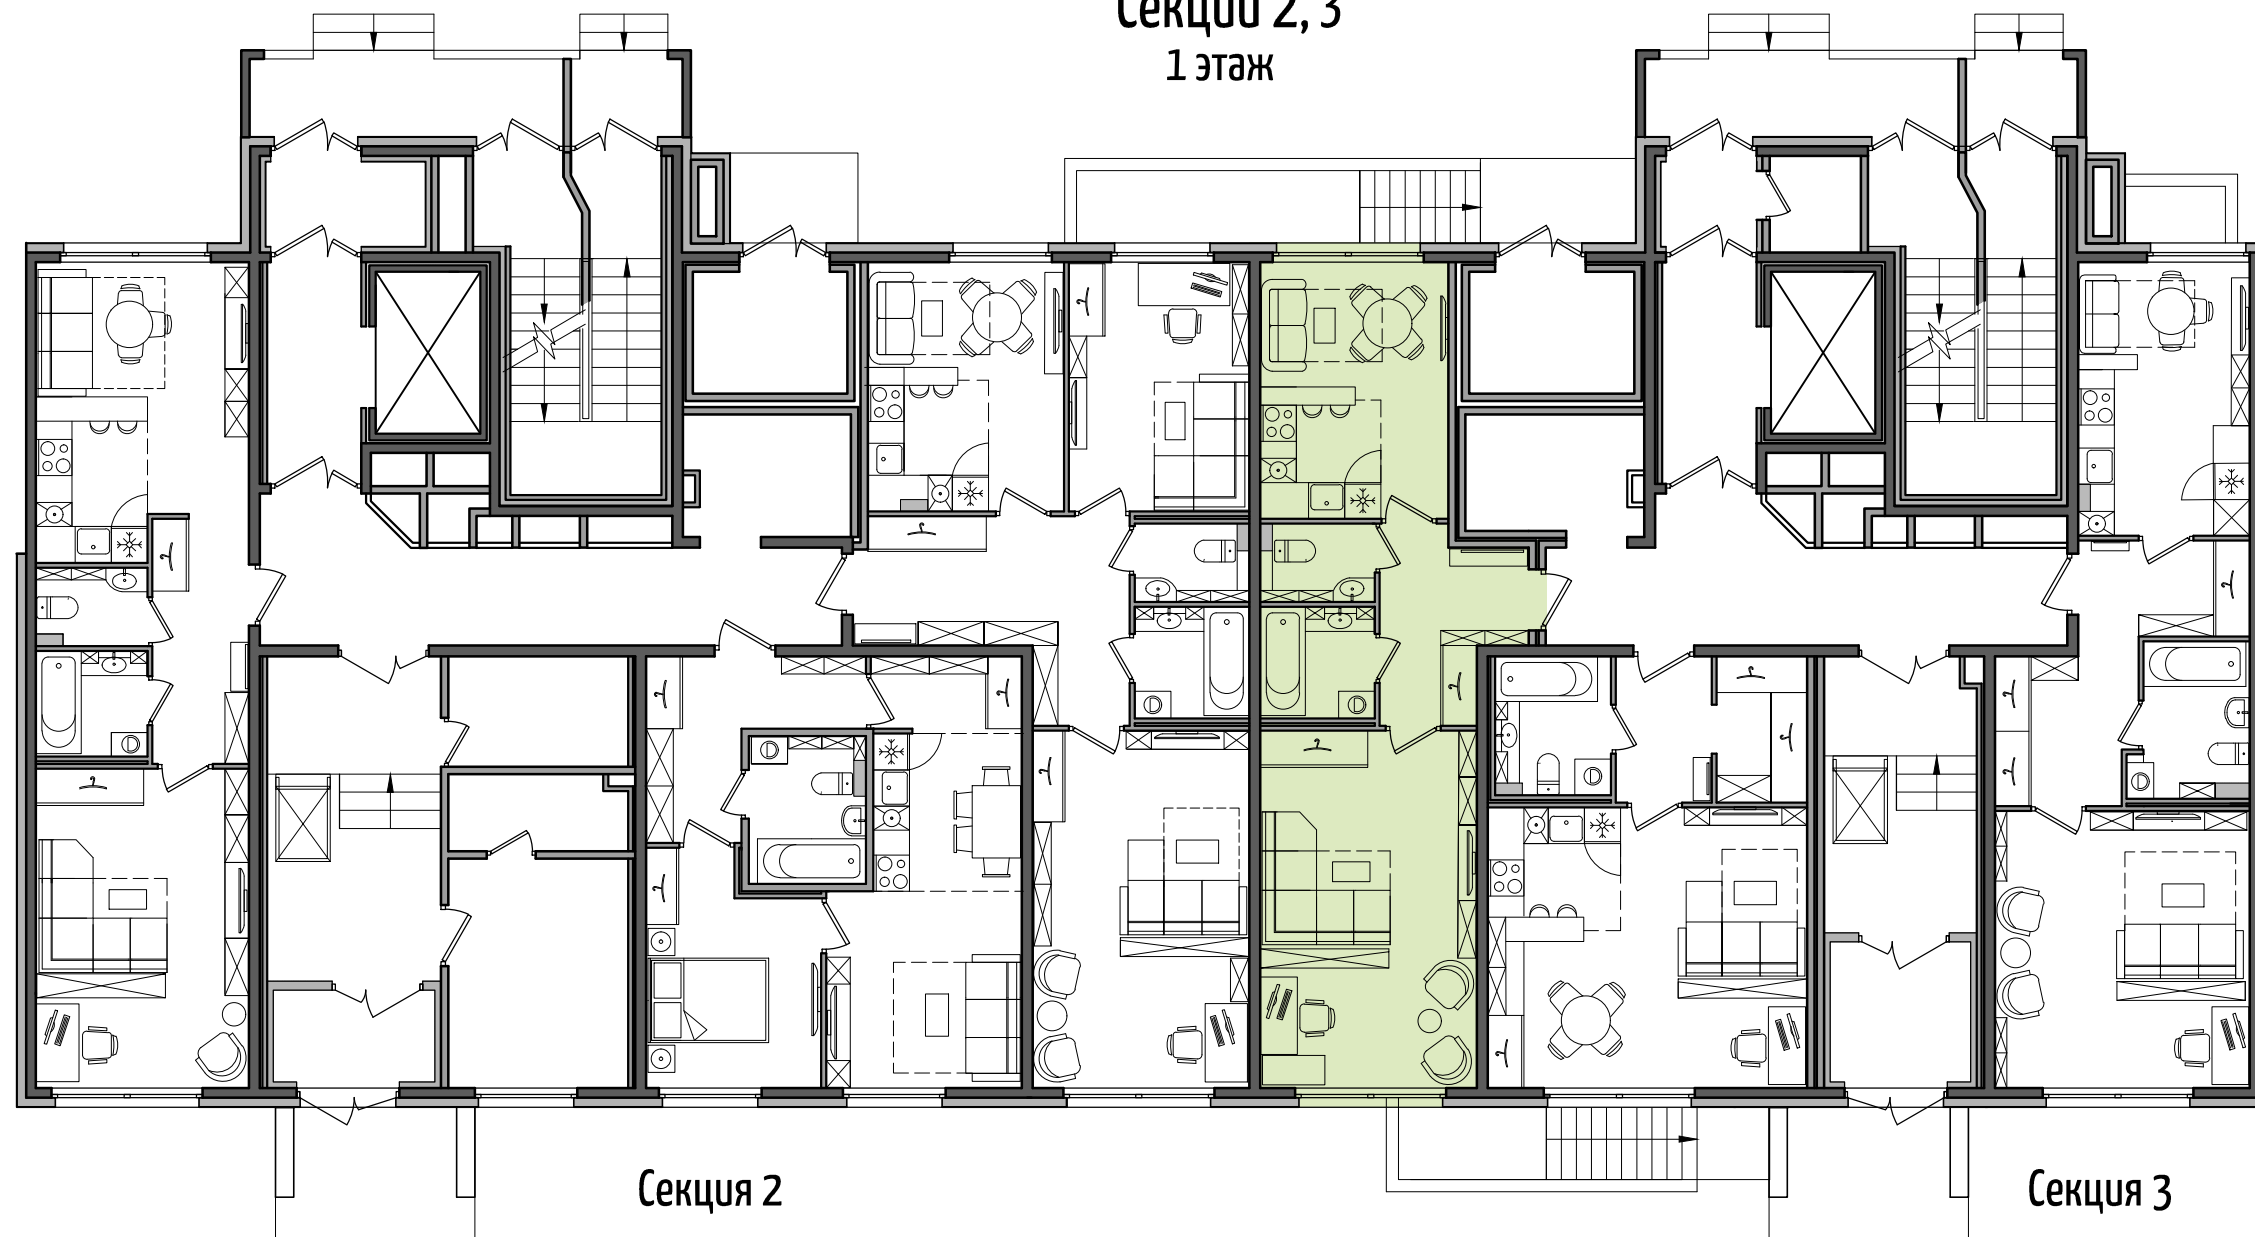


Условные обозначения:

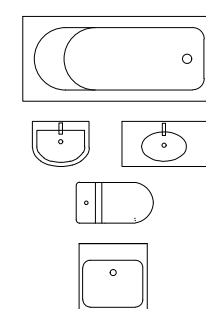

- Ванна
- Раковина
- Унитаз
- Кухонная мойка

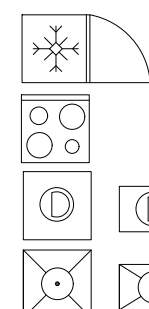

- Холодильник
- Плита
- Стиральная машина
- Посудомоечная машина

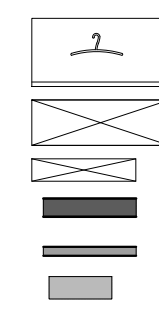

- Шкаф для одежды
- Высокий шкаф
- Монолитные стены
- Межкомнатные перегородки
- Зашивка стояков