





# ДОМ НА ПРИЛУКСКОЙ

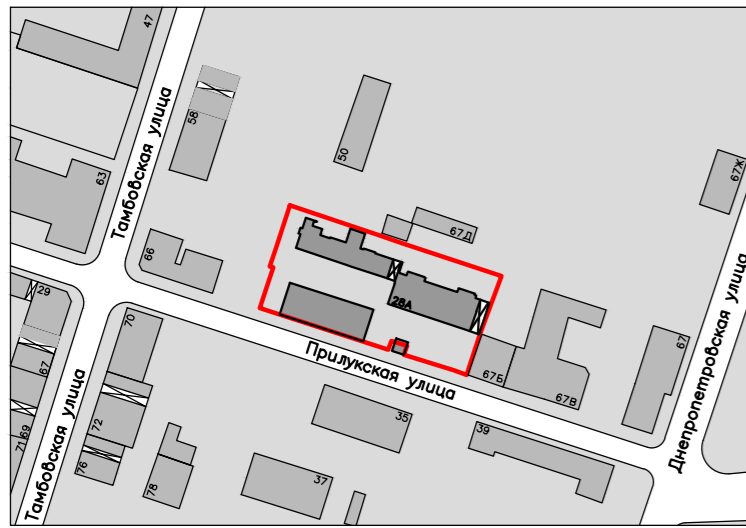


Ситуационный план

## Квартира с одной комнатой

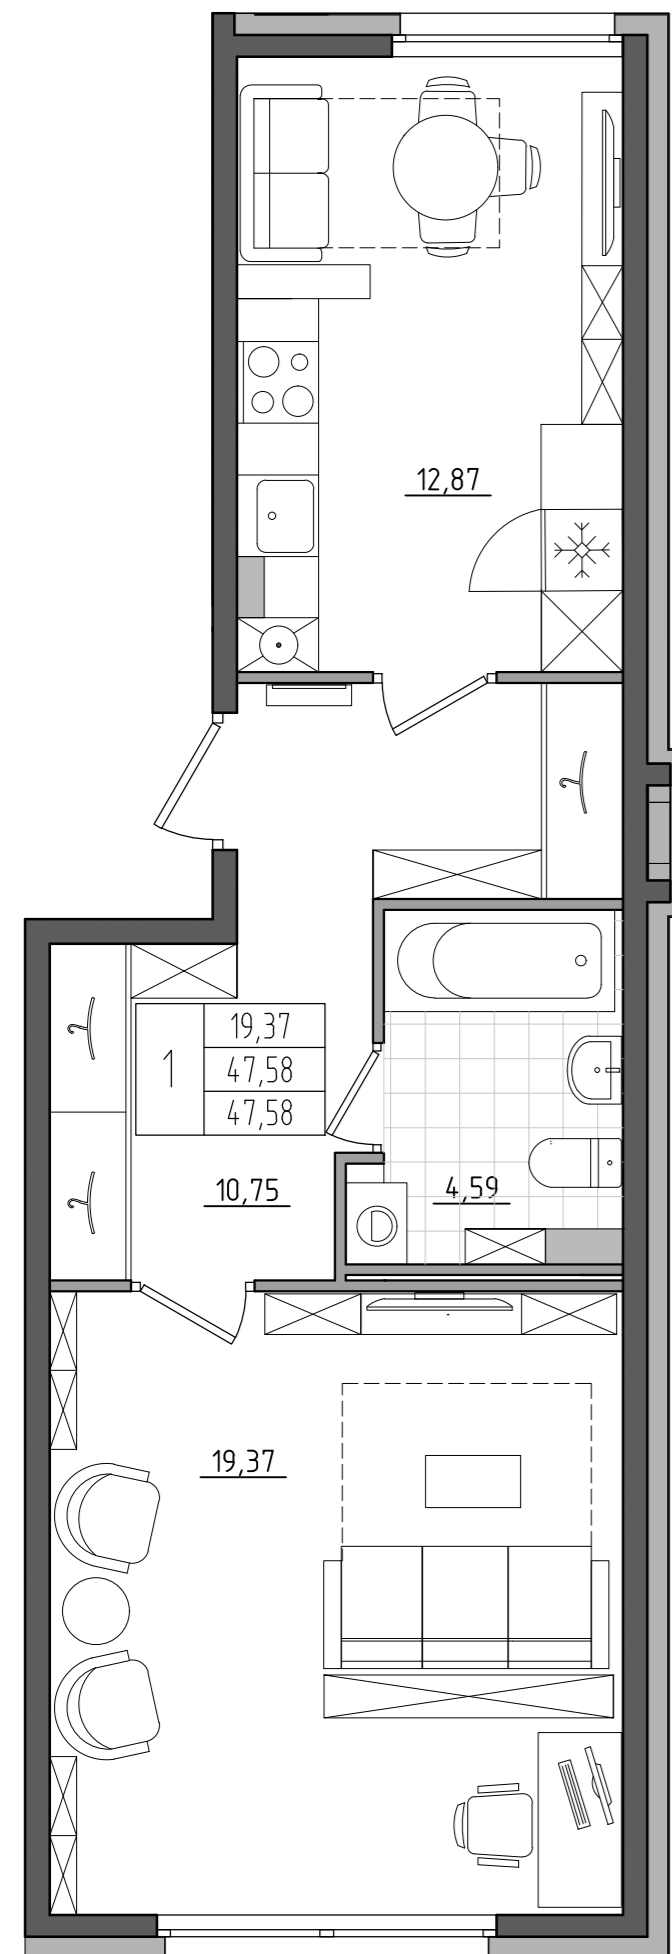


1	19,37	Жилая площадь квартиры, м2
	47,58	Общая площадь квартиры, м2
	47,58	Площадь с балконом/лоджией/террасой, м2

Количество комнат в квартире

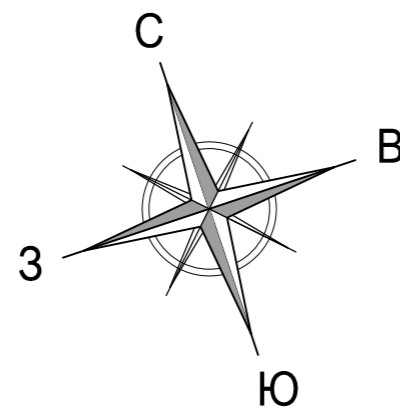


## Схема секций 1 этаж

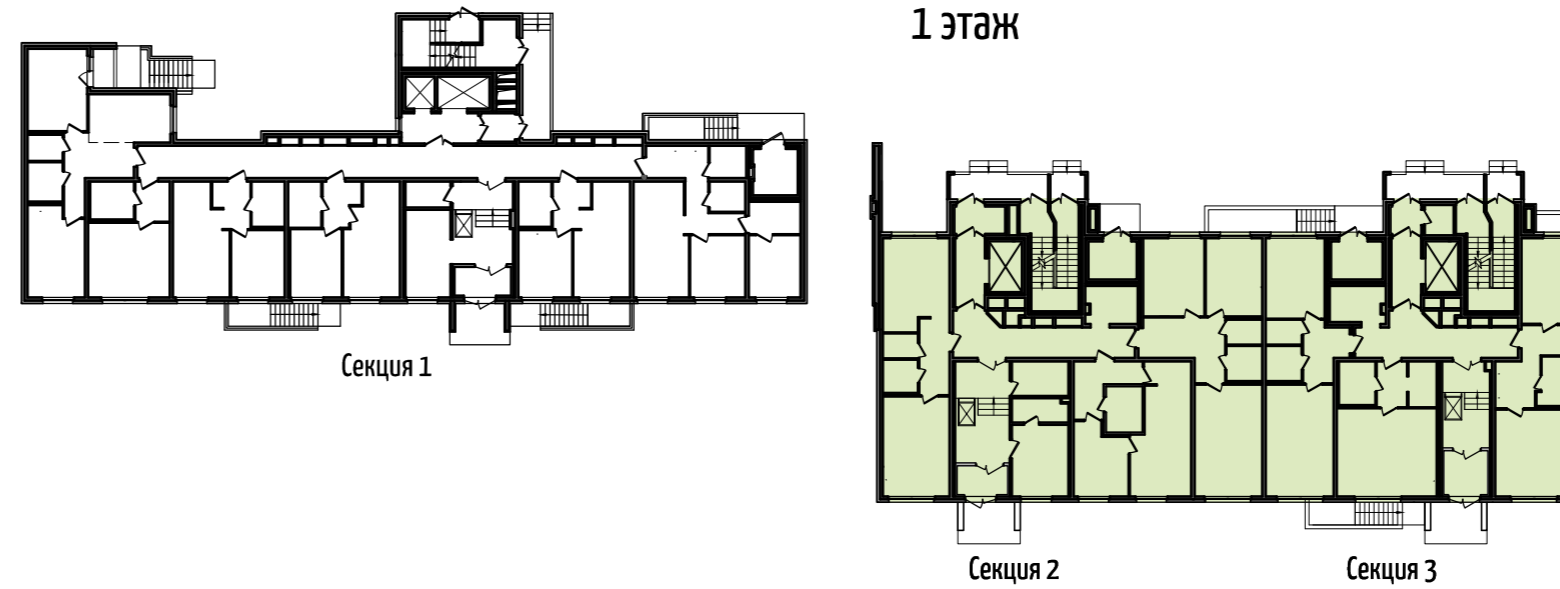

Жилой дом  
со встроенно-пристроенной  
подземной автостоянкой  
по адресу г. Санкт-Петербург,  
ул. Прилукская, д. 28, лит. А

## Секции 2, 3 1 этаж

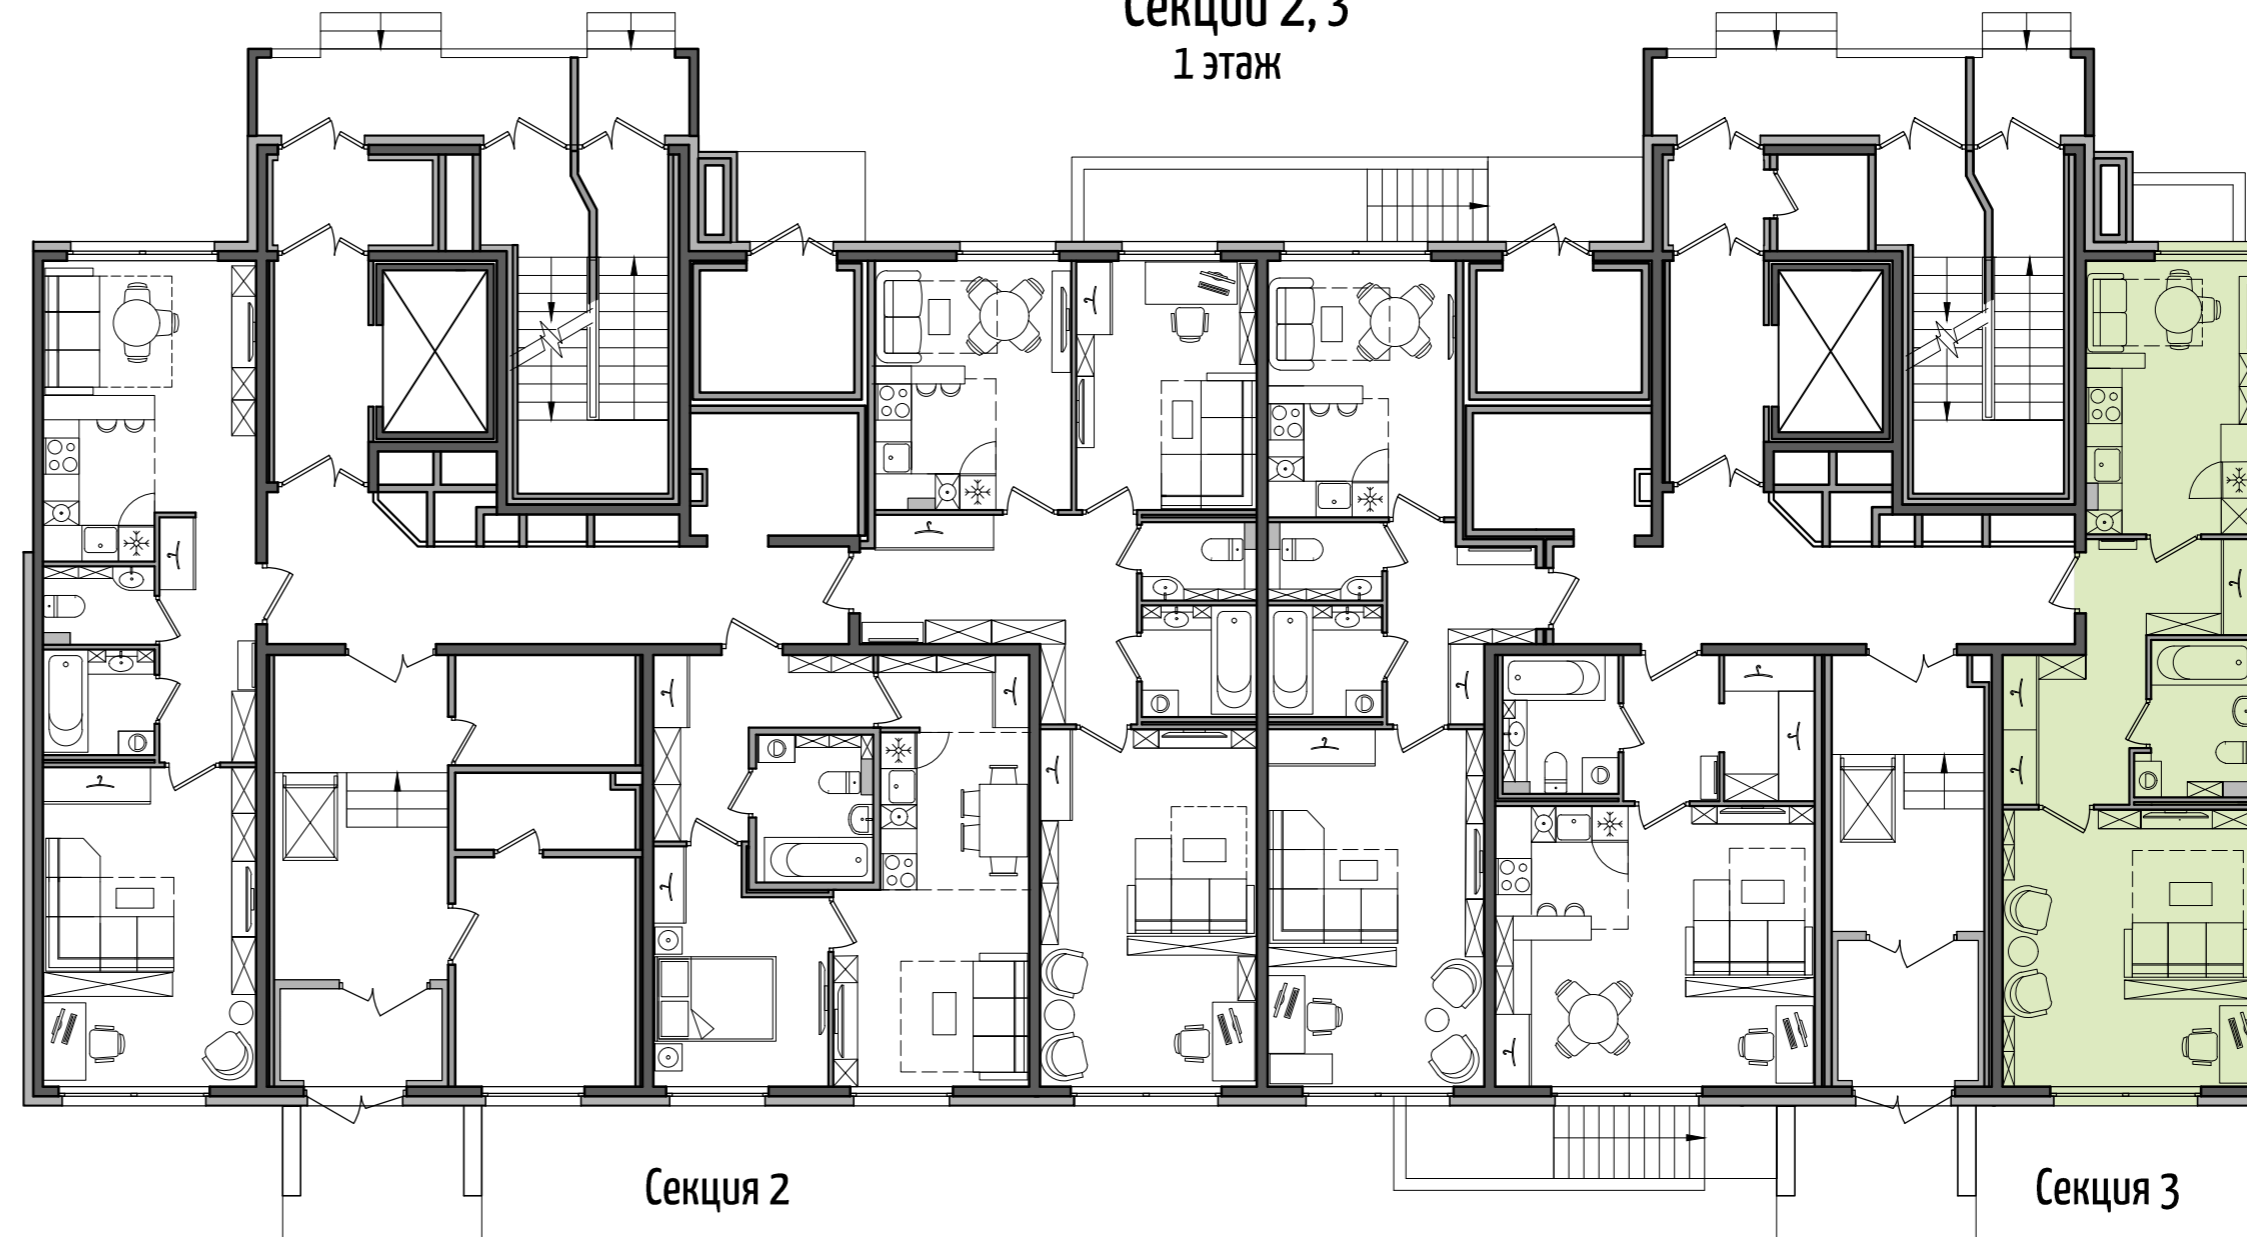

### Условные обозначения:

	- Ванна		- Холодильник		- Шкаф для одежды
	- Раковина		- Плита		- Высокий шкаф
	- Унитаз		- Стиральная машина		- Монолитные стены
	- Кухонная мойка		- Посудомоечная машина		- Межкомнатные перегородки
					- Зашивка стояков