





ДОМ НА ПРИЛУКСКОЙ

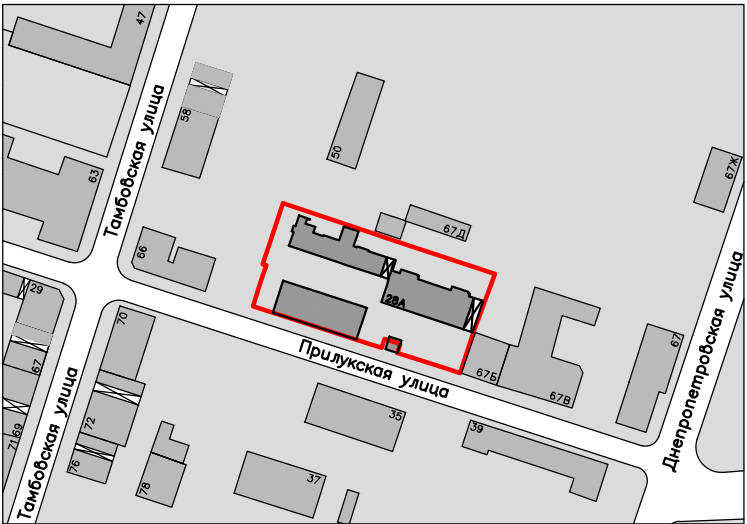

Ситуационный план

Квартира-студия

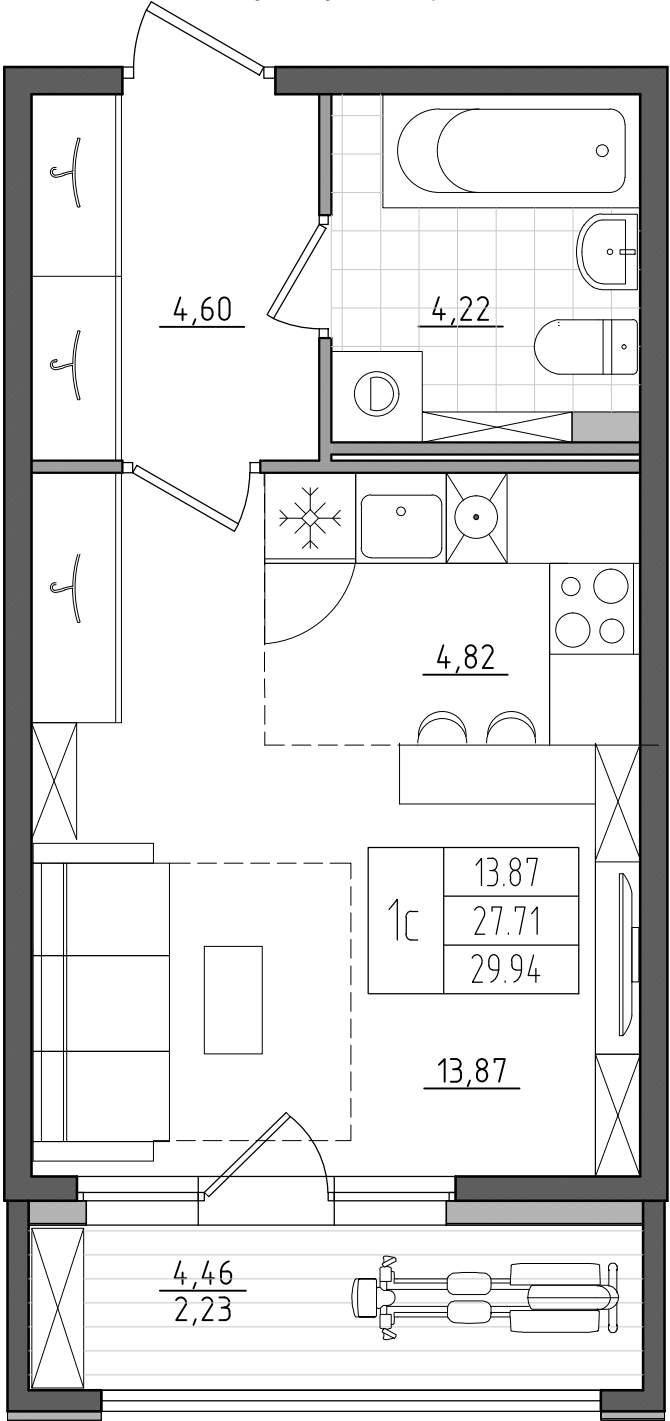

1с	13.87	Жилая площадь квартиры, м2
1с	27.71	Общая площадь квартиры, м2
1с	29.94	Площадь с балконом/лоджией/террасой, м2
Количество комнат в квартире		


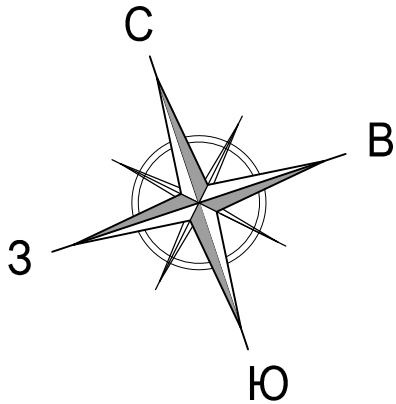



Схема секций
2 этаж

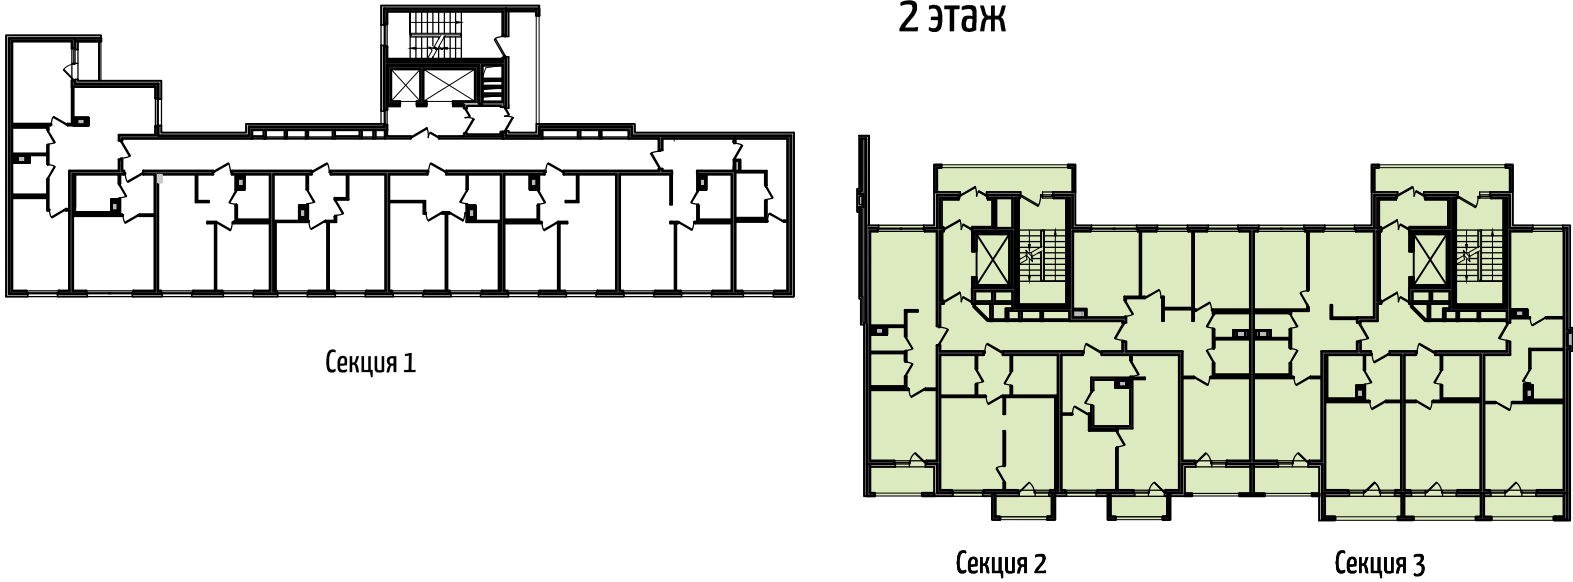

Жилой дом
со встроенно-пристроенной
подземной автостоянкой

по адресу г. Санкт-Петербург,
ул. Прилукская, д. 28, лит. А

Секции 2, 3
2 этаж

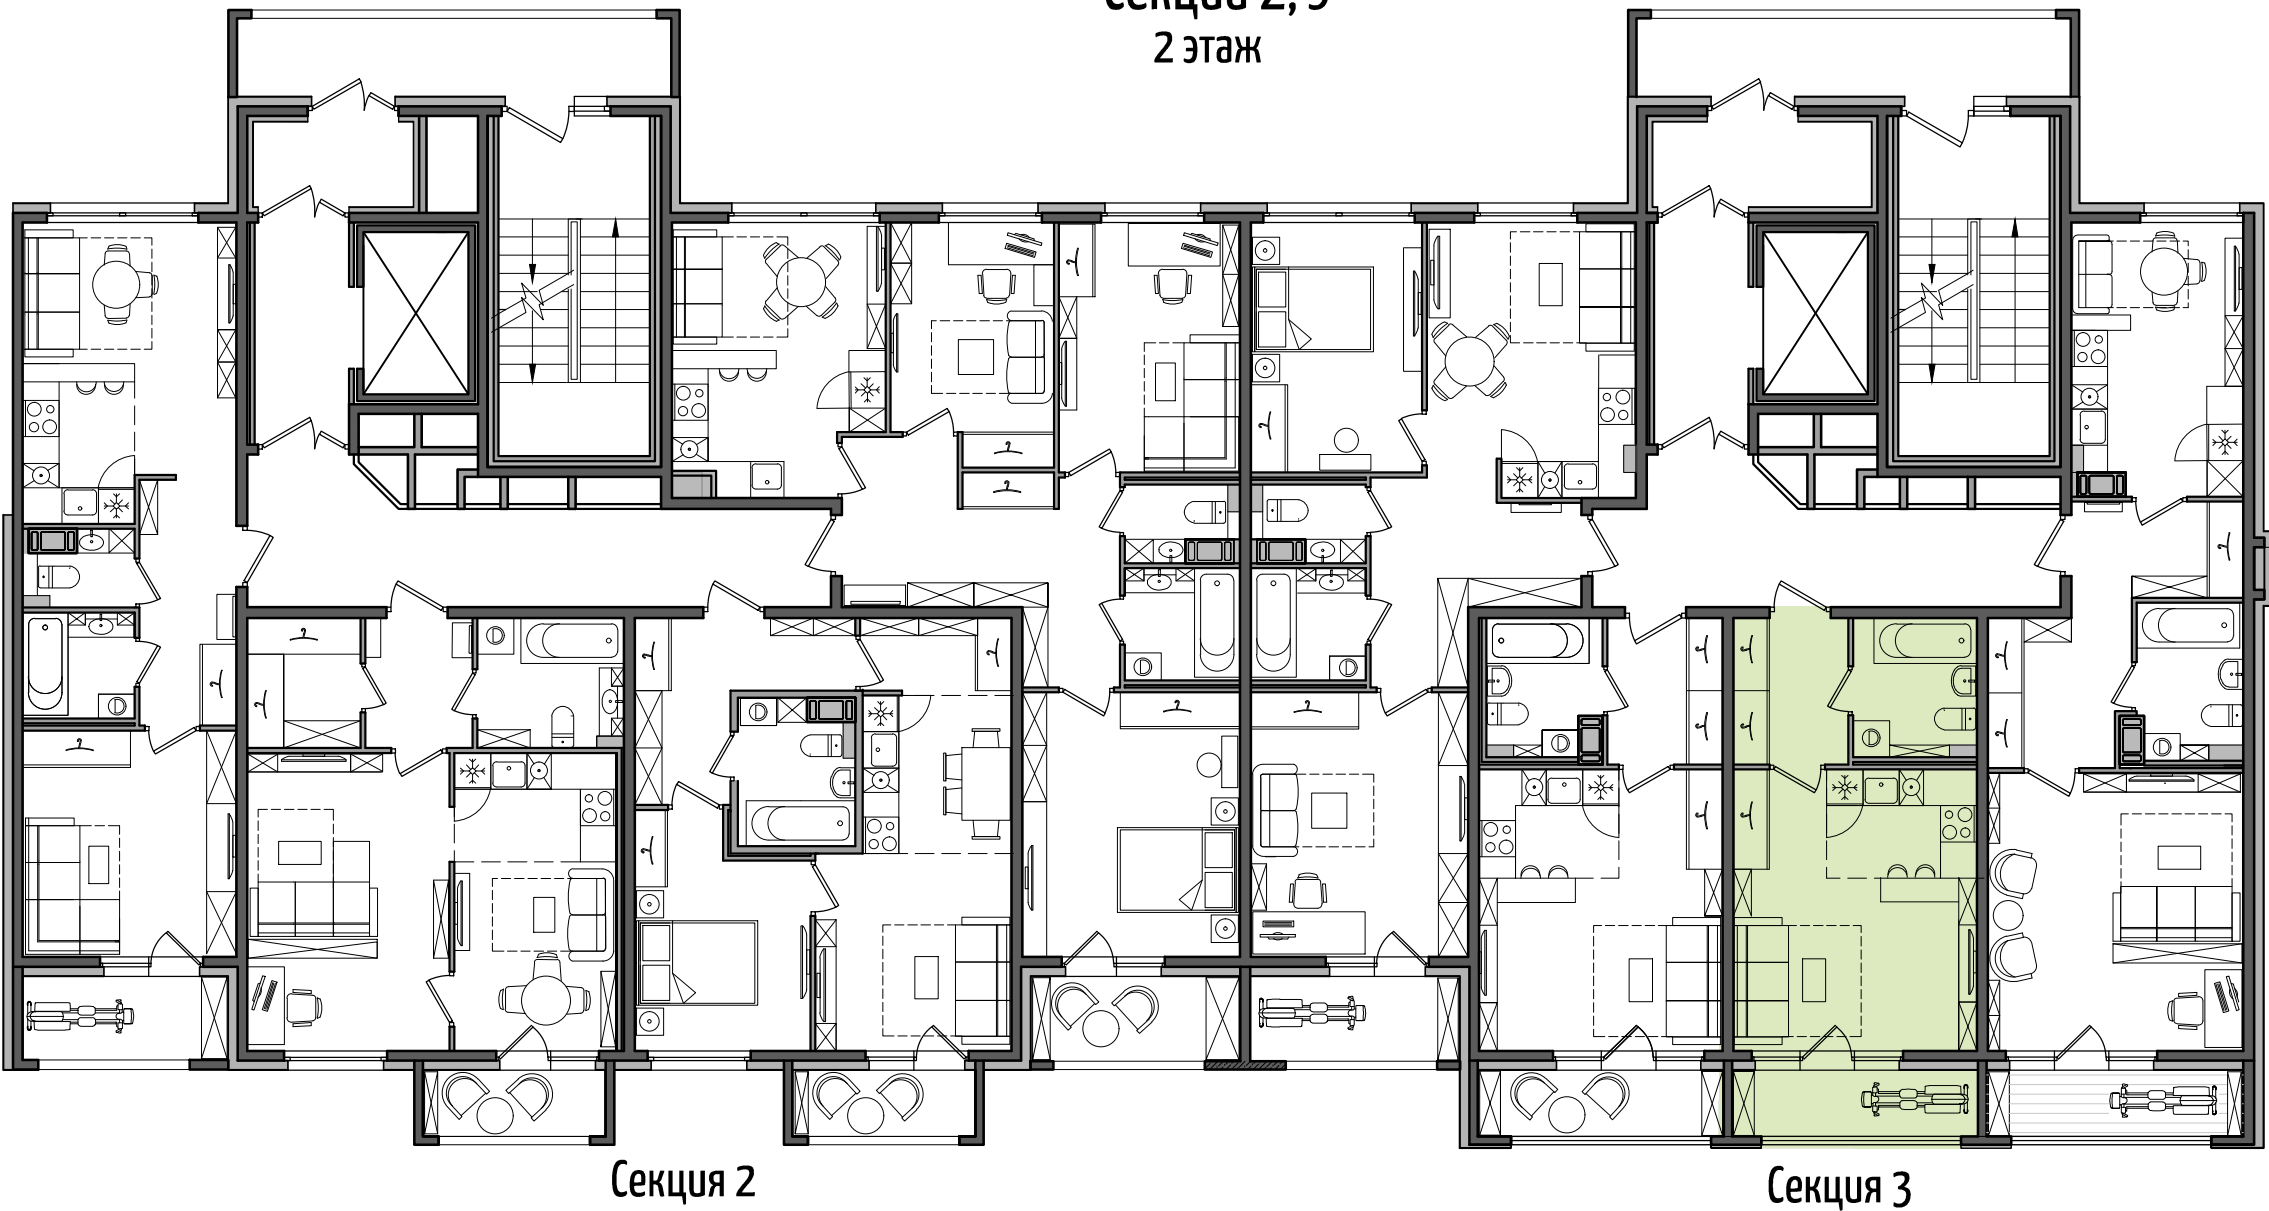

Условные обозначения:

	- Ванна		- Холодильник		- Шкаф для одежды
	- Раковина		- Плита		- Высокий шкаф
	- Унитаз		- Стиральная машина		- Монолитные стены
	- Кухонная мойка		- Посудомоечная машина		- Межкомнатные перегородки
					- Зашивка стояков