




ДОМ НА ПРИЛУКСКОЙ

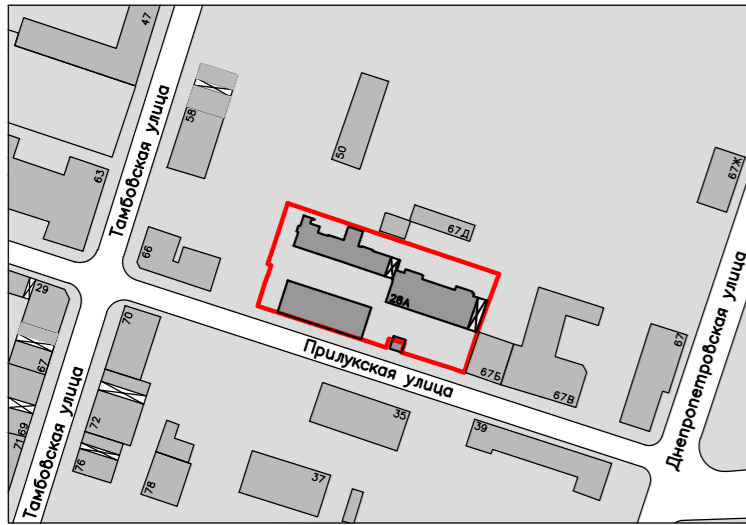

Ситуационный план




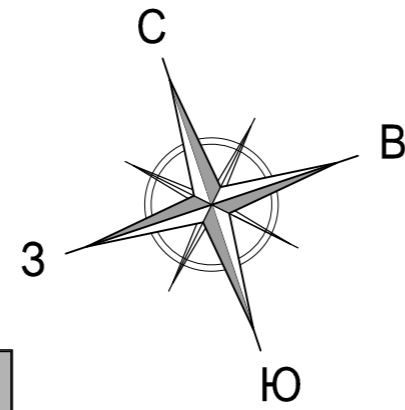


Схема секций
4 этаж

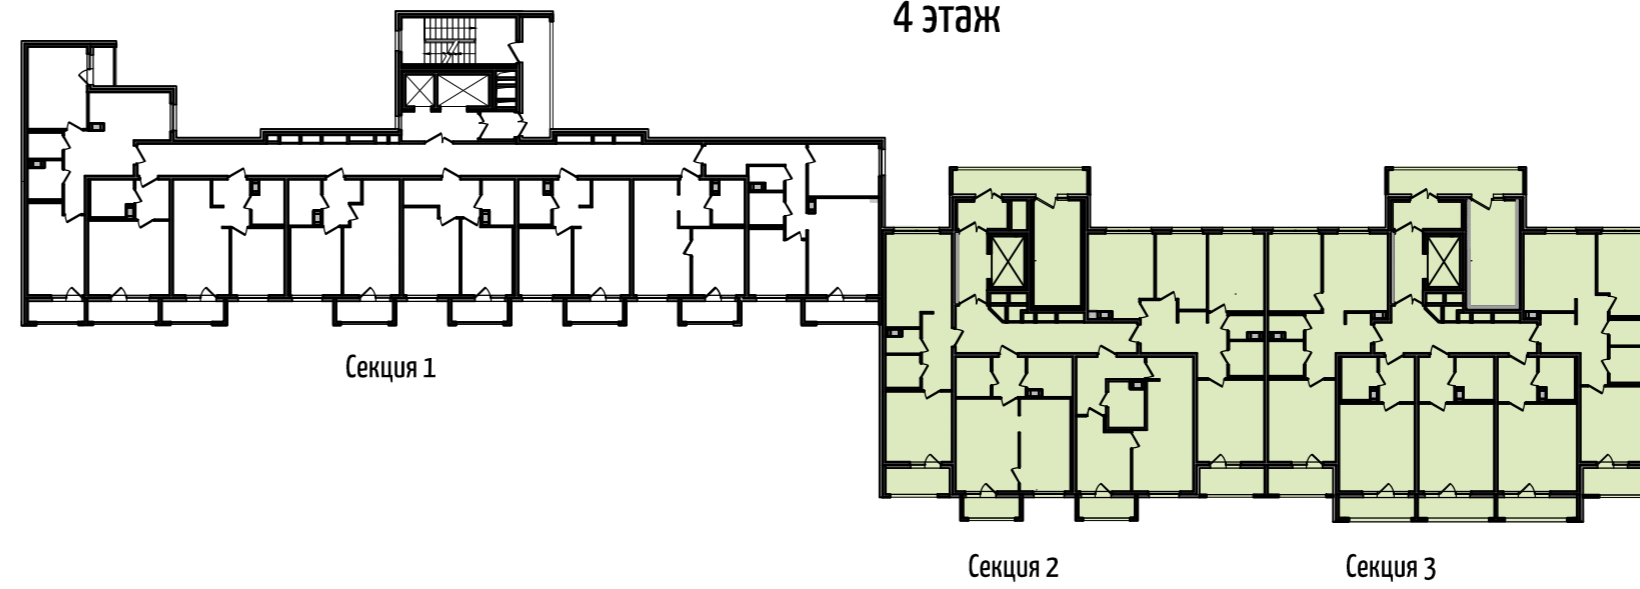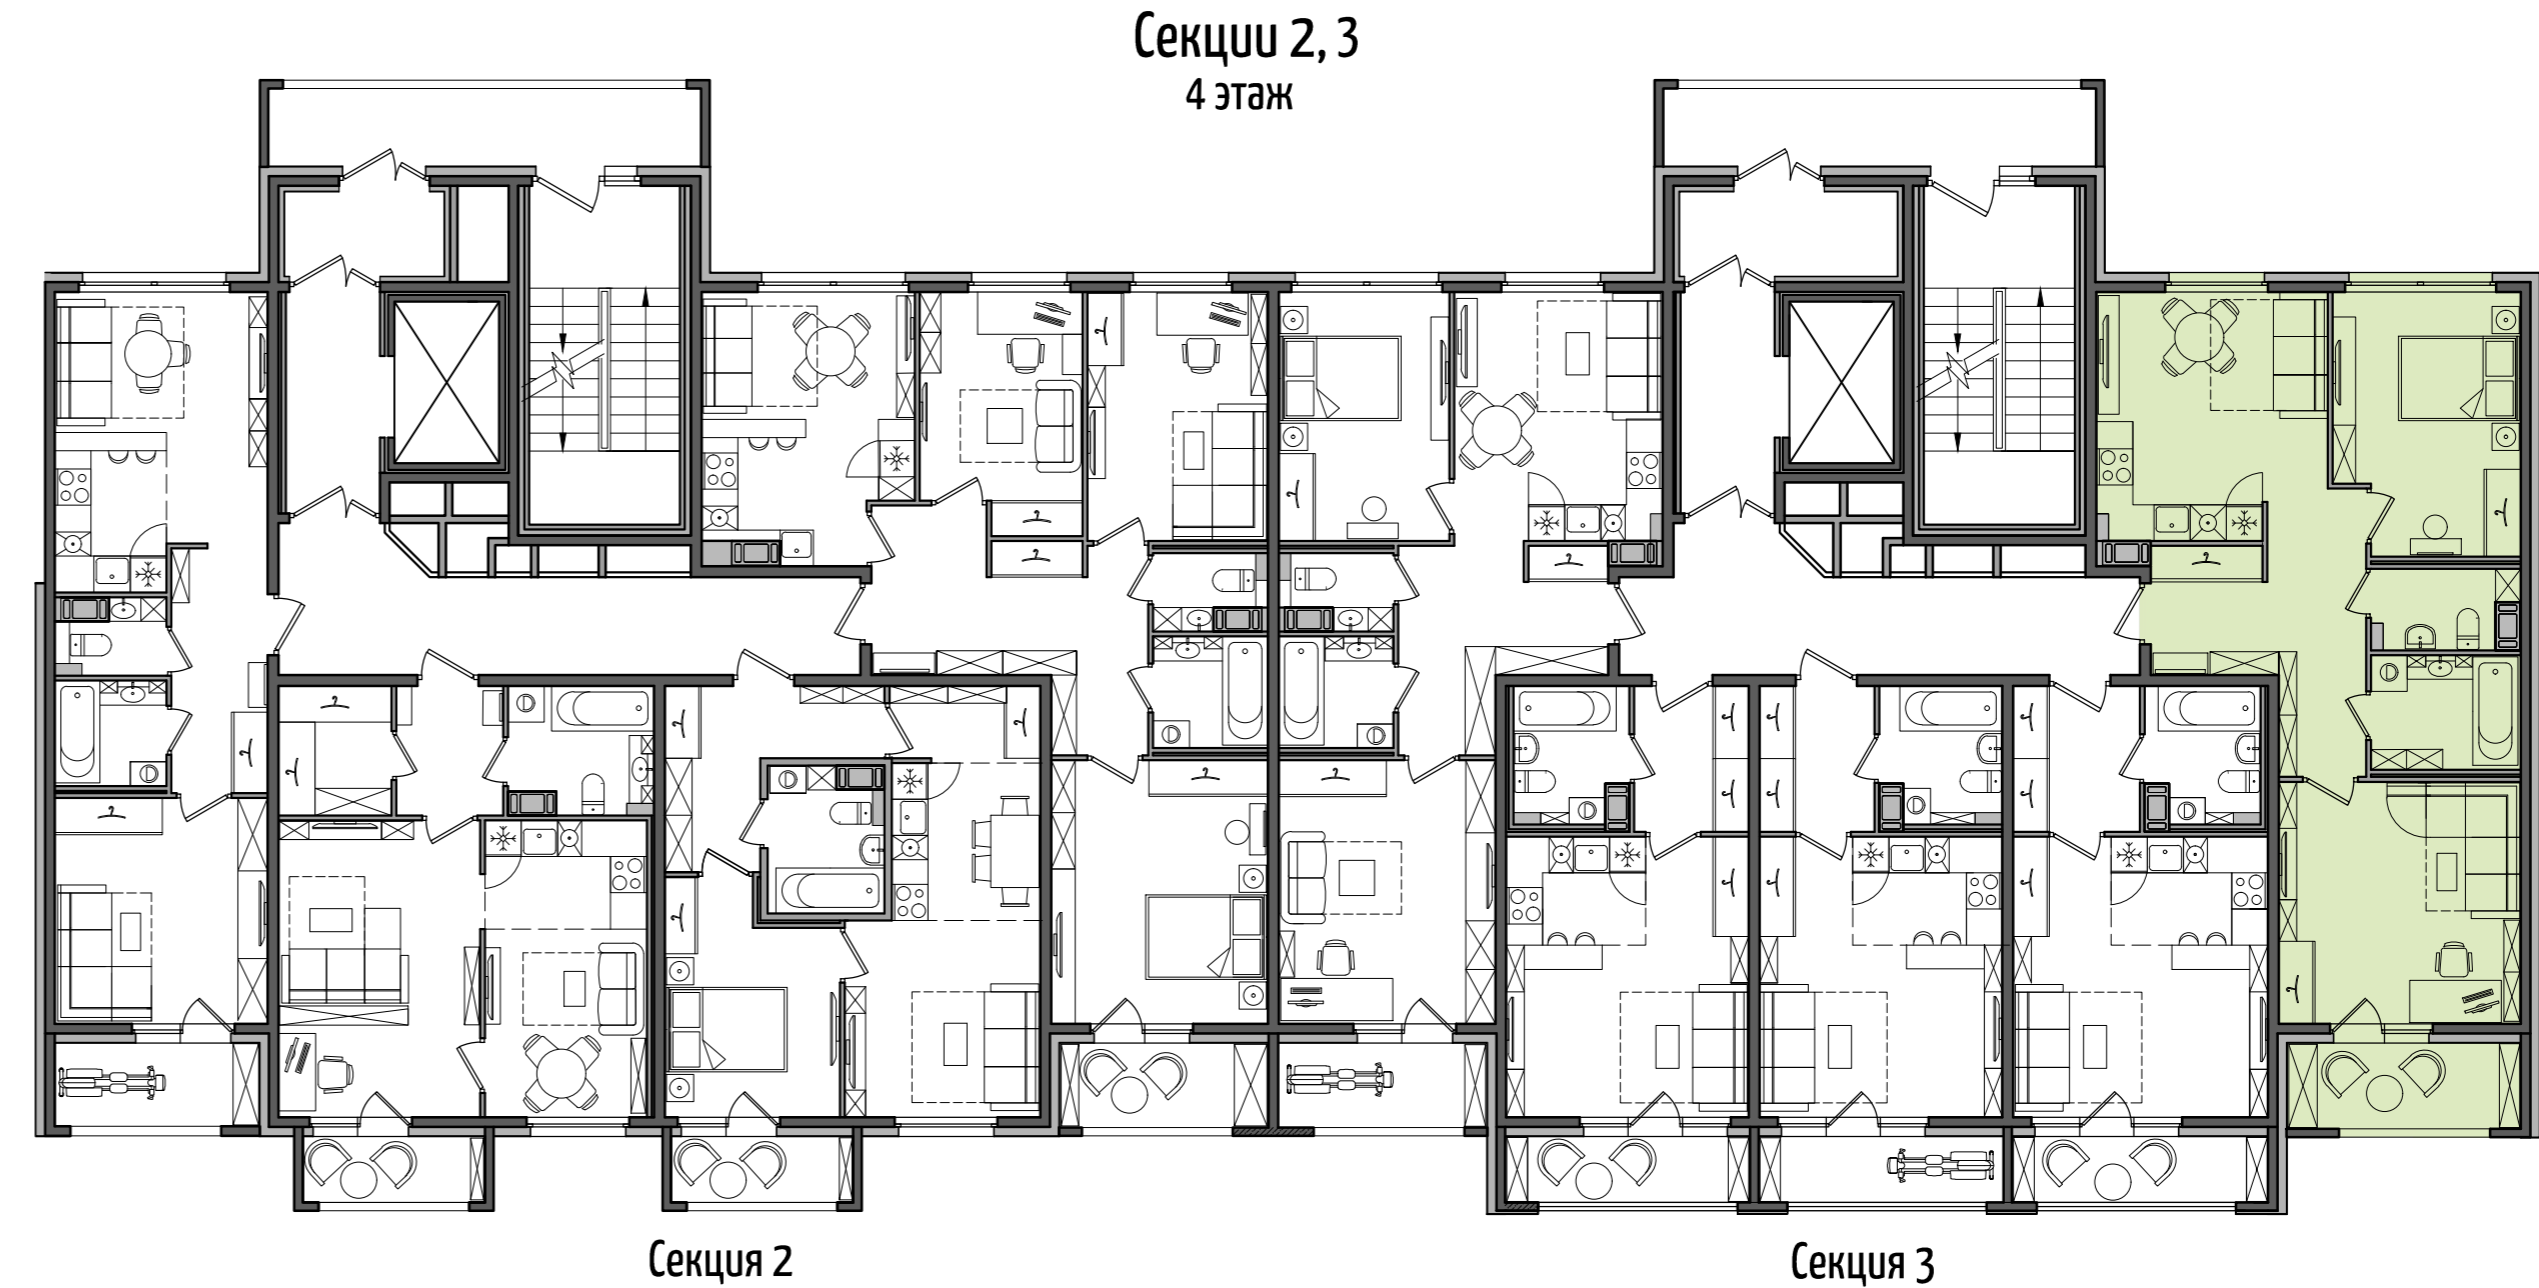

Жилой дом
со встроенно-пристроенной
подземной автостоянкой
по адресу г. Санкт-Петербург,
ул. Прилукская, д. 28, лит. А

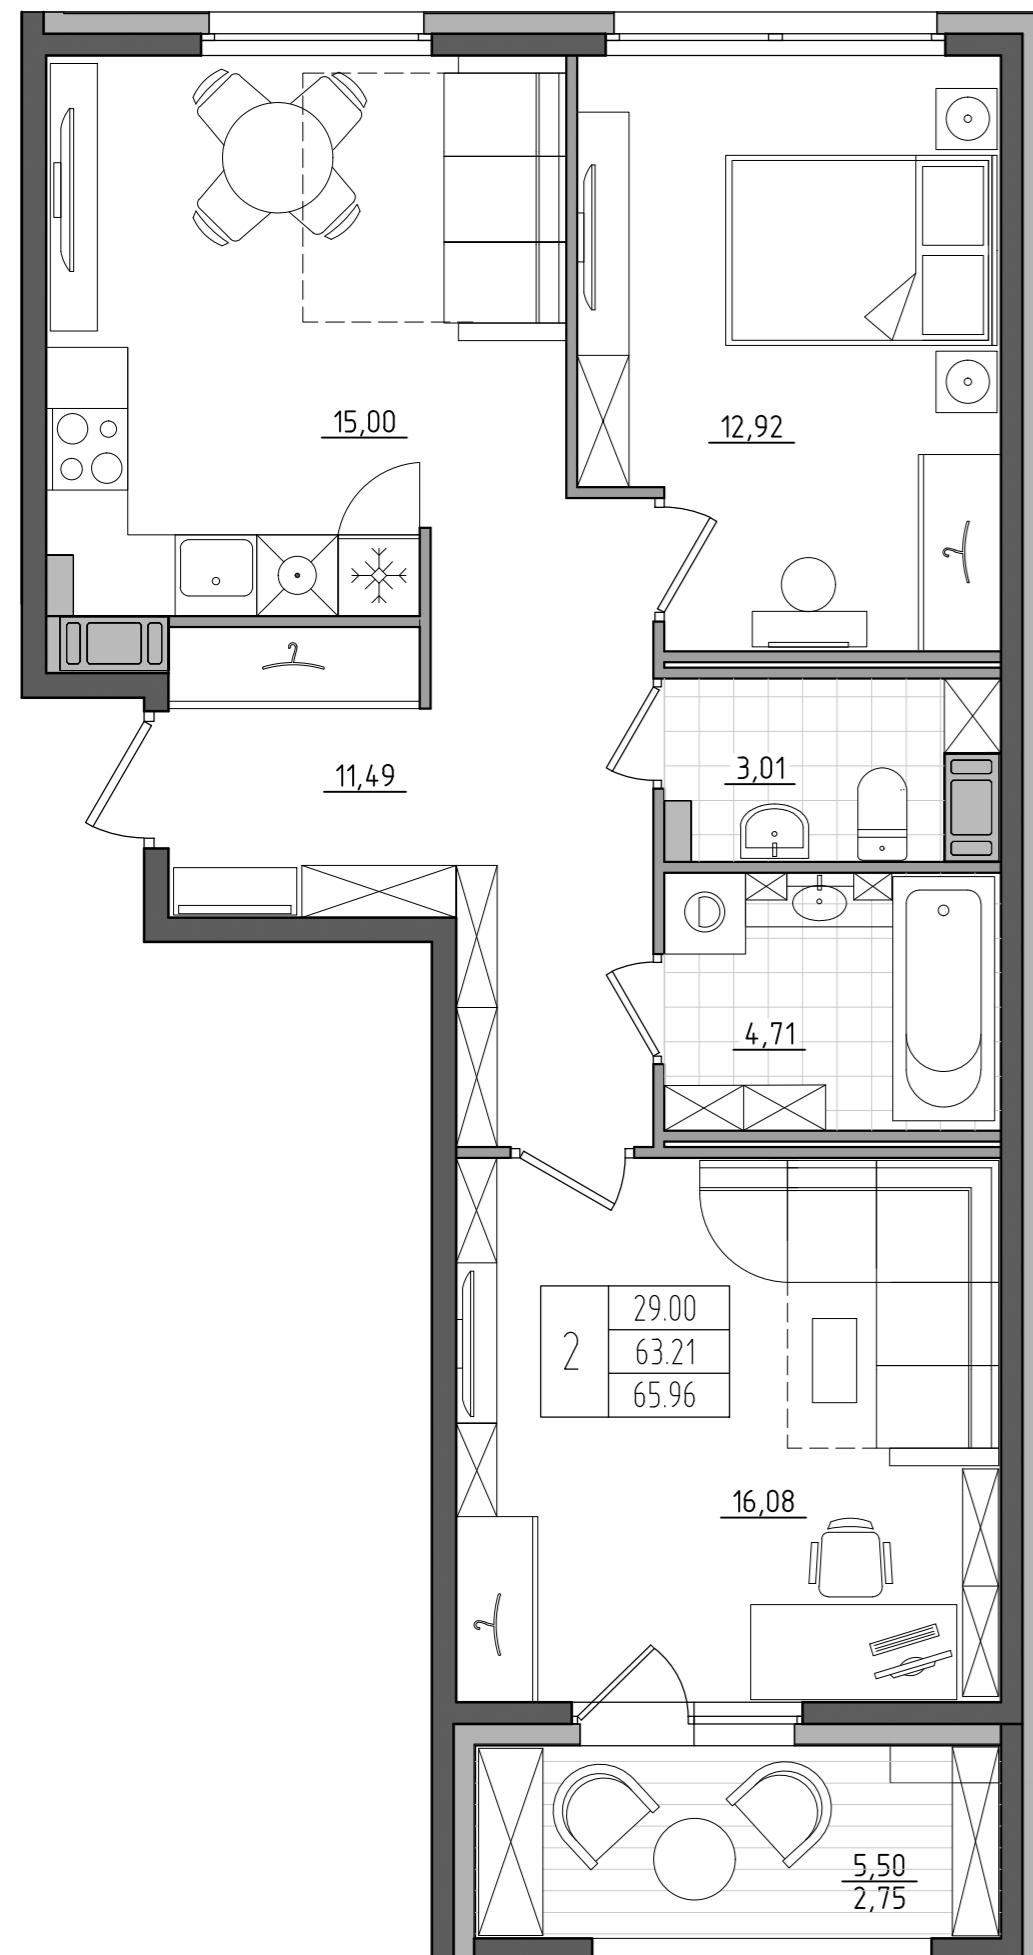

2	29.00	Жилая площадь квартиры, м2
	63.21	Общая площадь квартиры, м2
	65.96	Площадь с балконом/лоджией/ /террасой, м2
		Количество комнат в квартире

- Условные обозначения:
- Ванна
 - Раковина
 - Унитаз
 - Кухонная мойка
 - Холодильник
 - Плита
 - Стиральная машина
 - Посудомоечная машина
 - Шкаф для одежды
 - Высокий шкаф
 - Монолитные стены
 - Межкомнатные перегородки
 - Зашивка стояков