



ДОМ

НА ПРИЛУКСКОЙ


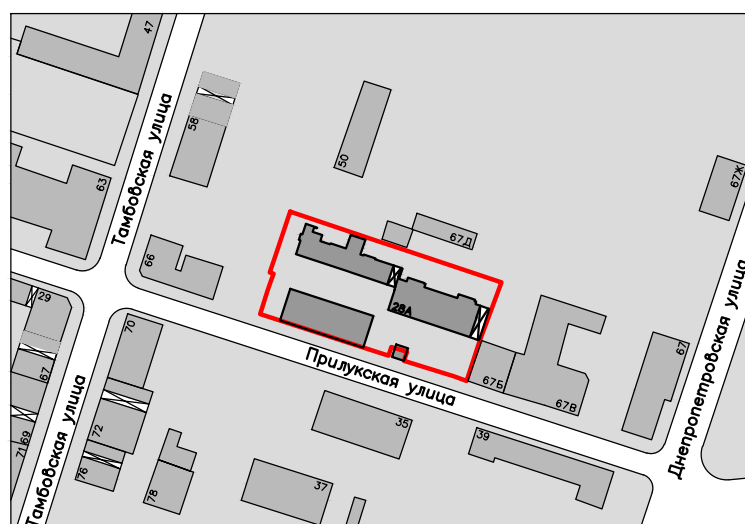


Ситуационный план

Квартира-студия

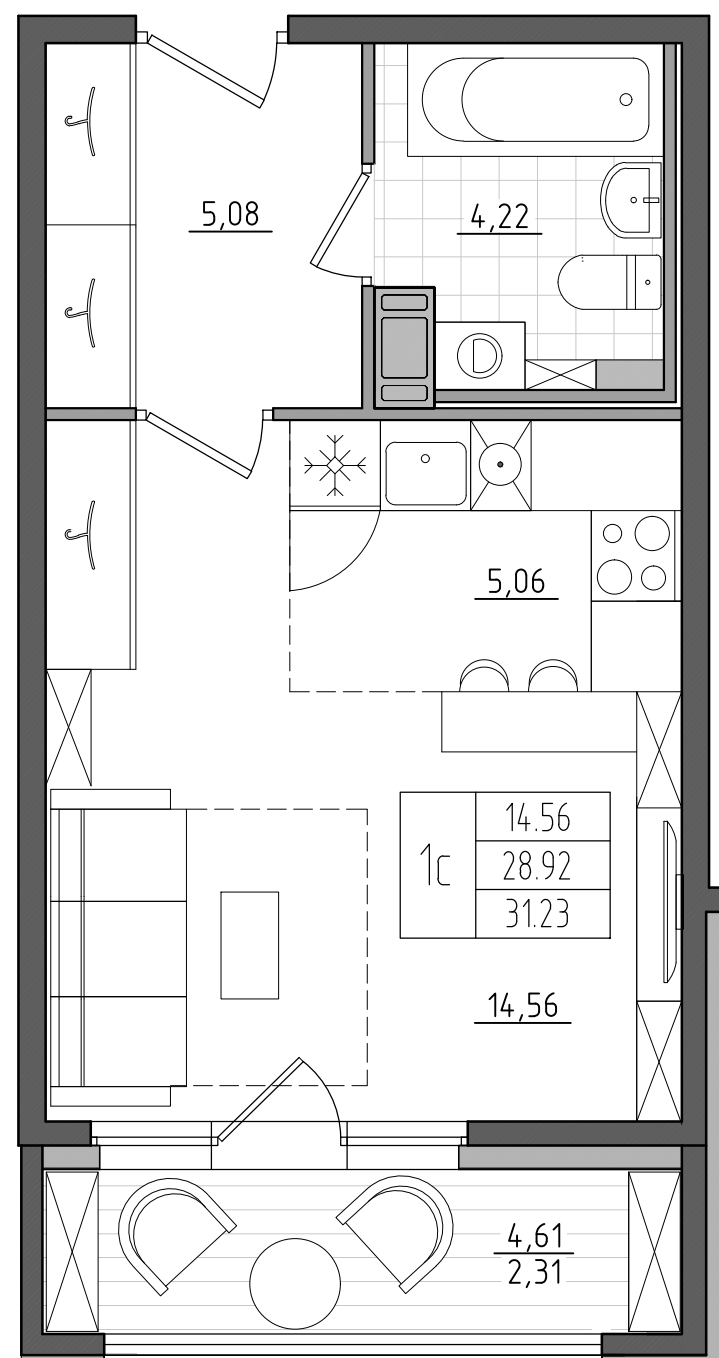


1с	14.56	Жилая площадь квартиры, м2
	28.92	Общая площадь квартиры, м2
	31.23	Площадь с балконом/лоджией/террасой, м2
		Количество комнат в квартире

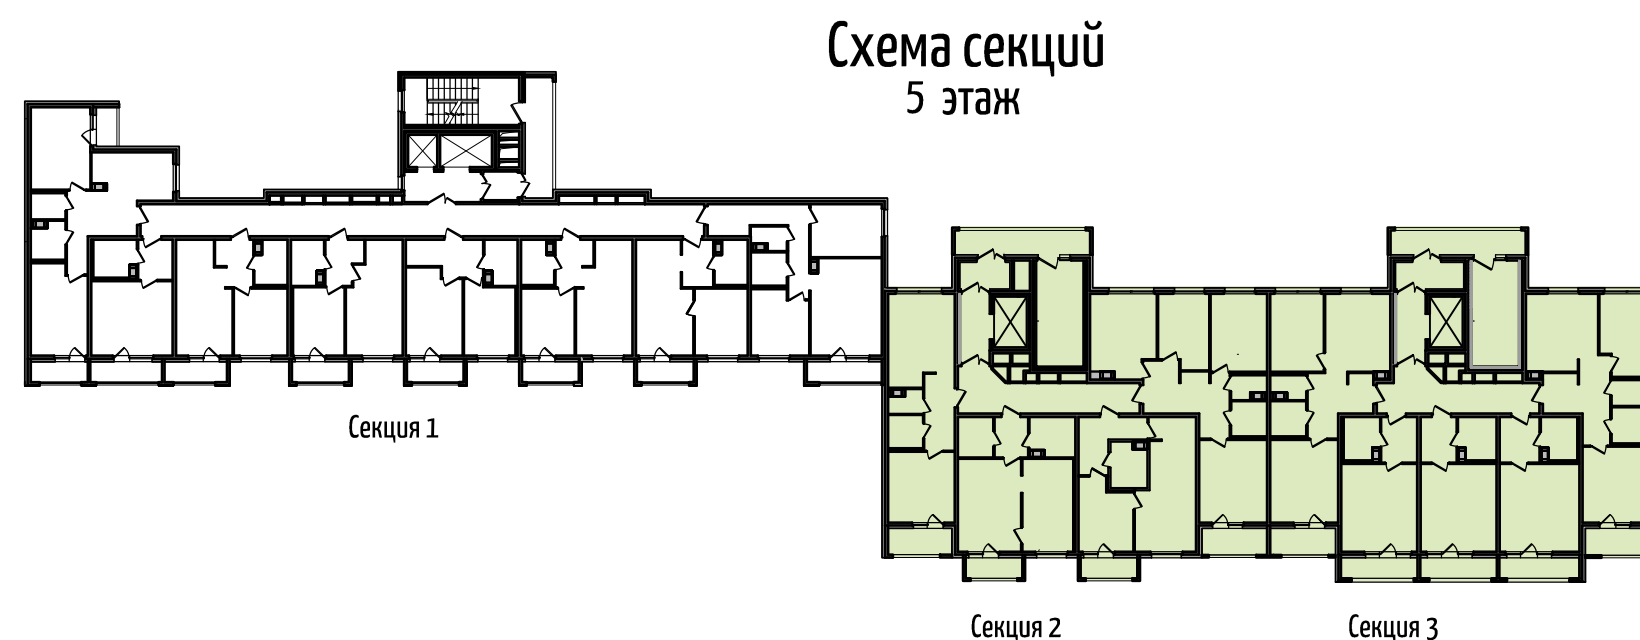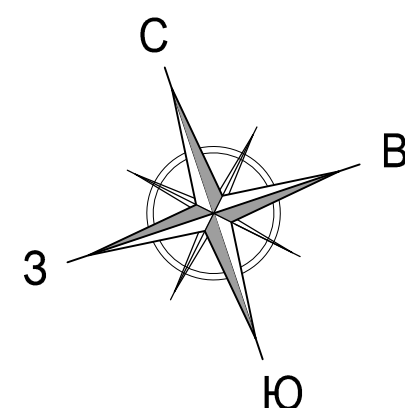

Жилой дом
со встроенно-пристроенной
подземной автостоянкой

по адресу г. Санкт-Петербург,
ул. Прилукская, д. 28, лит. А

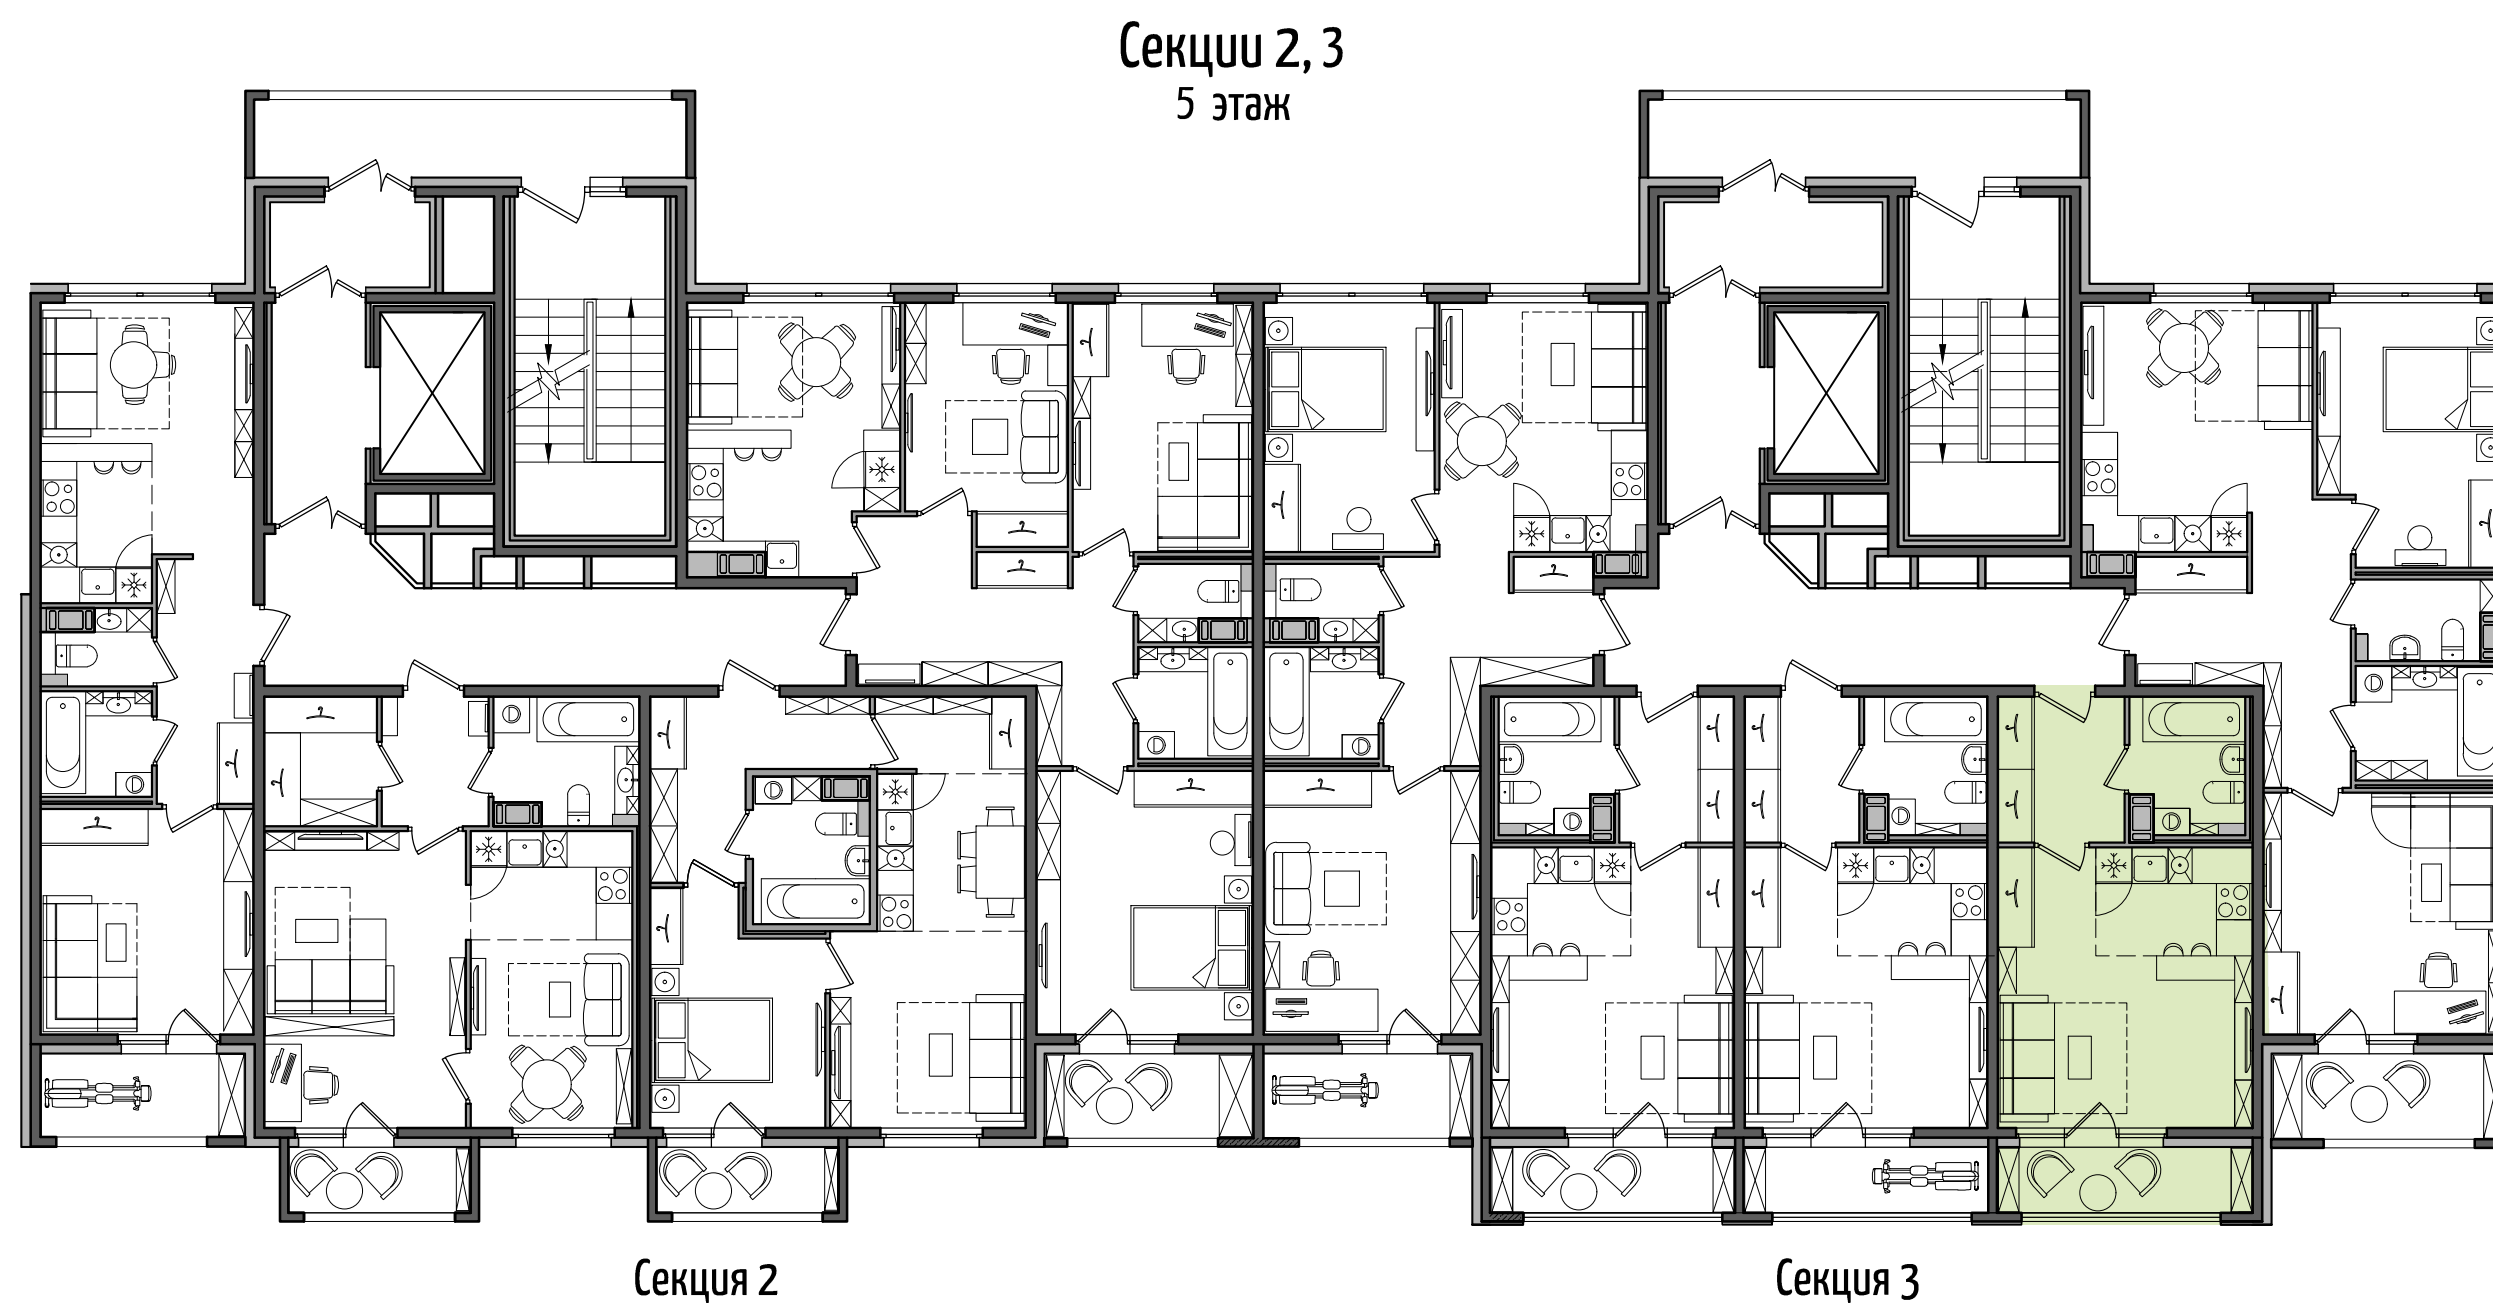

Условные обозначения:

	- Ванна		- Холодильник		- Шкаф для одежды
	- Раковина		- Плита		- Высокий шкаф
	- Унитаз		- Стиральная машина		- Монолитные стены
	- Кухонная мойка		- Посудомоечная машина		- Межкомнатные перегородки
					- Зашивка стояков