






ДОМ НА ПРИЛУКСКОЙ

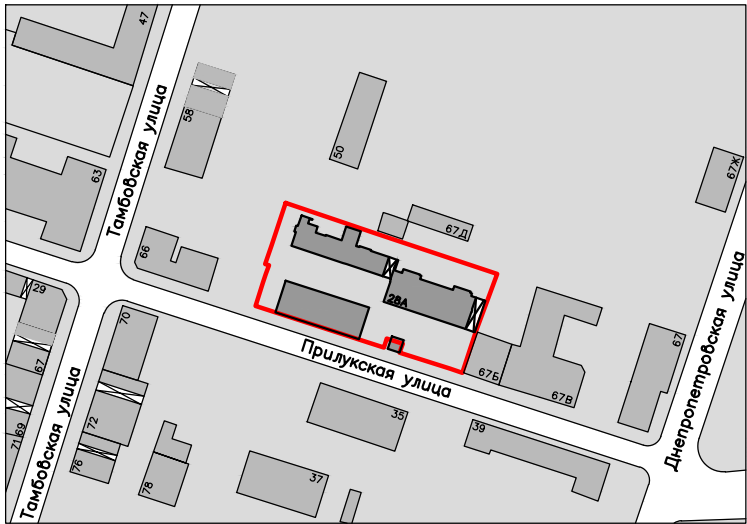

Ситуационный план

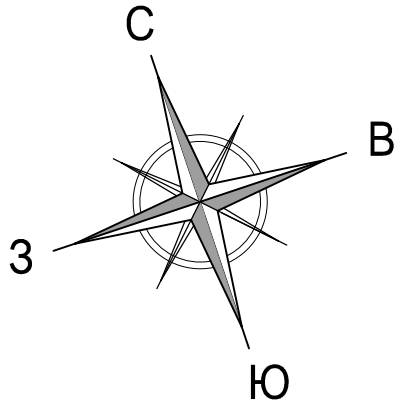


Квартира-студия

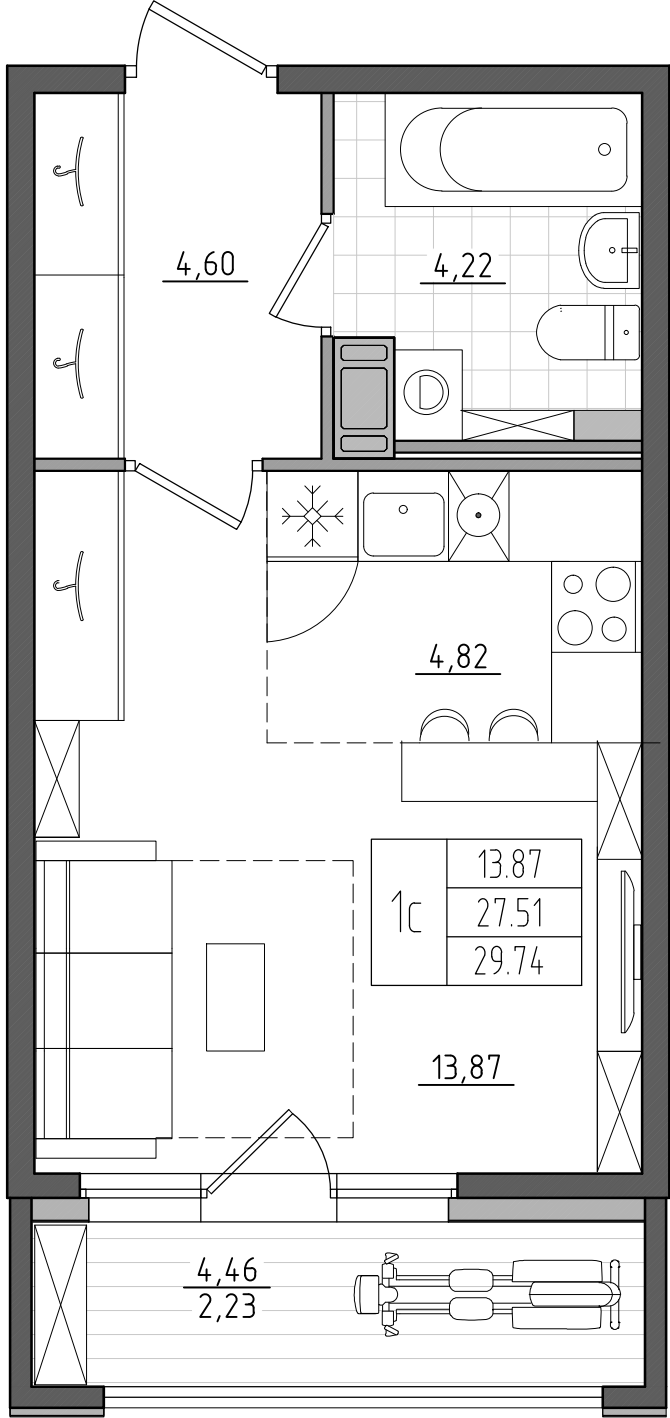


1с	13,87	Жилая площадь квартиры, м2
	27,51	Общая площадь квартиры, м2
	29,74	Площадь с балконом/лоджией/террасой, м2
Количество комнат в квартире		

Схема секций
6 этаж

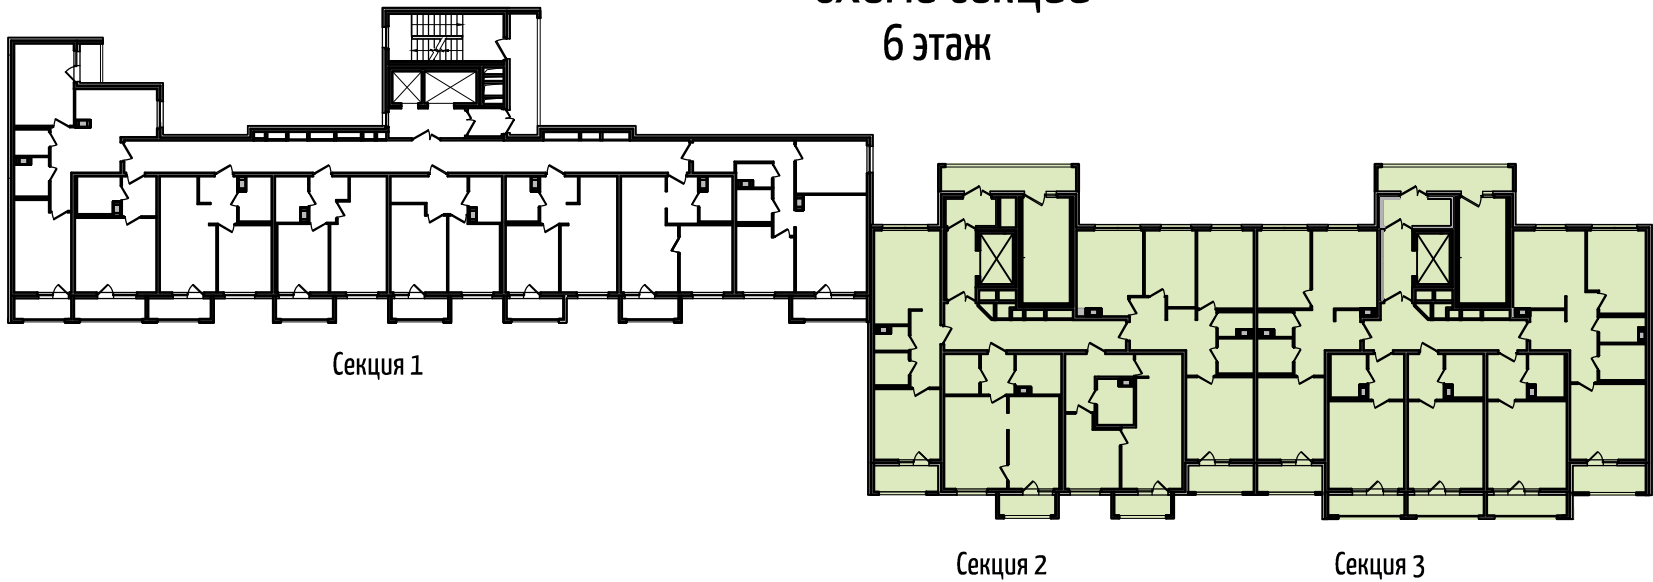

Секции 2, 3
6 этаж

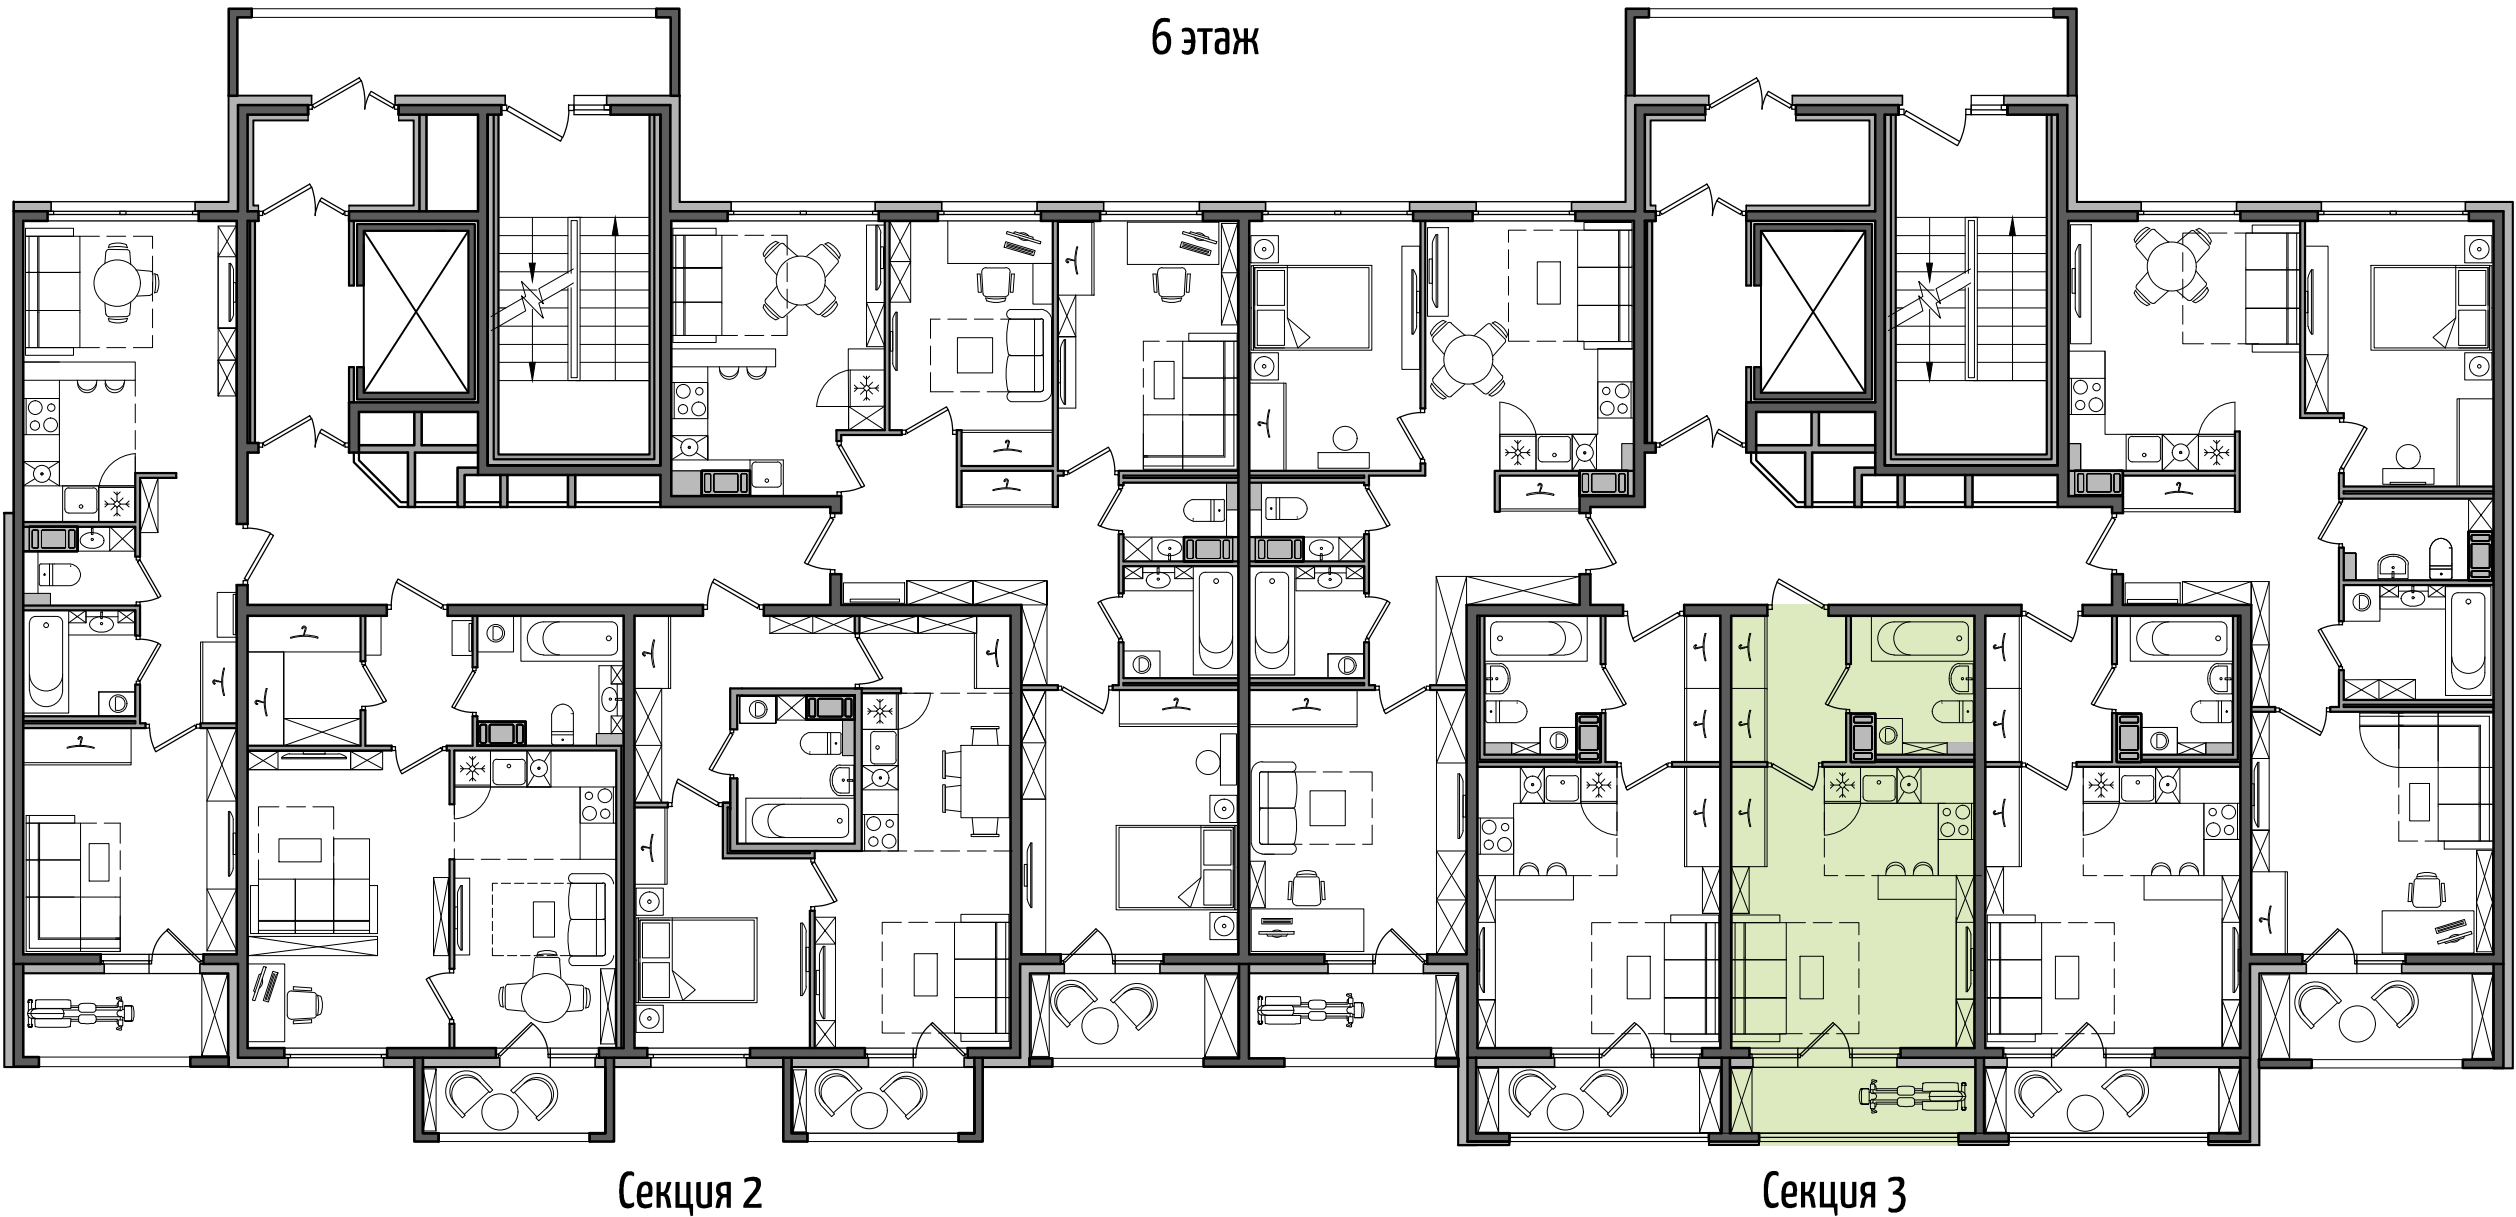

Условные обозначения:

	- Ванна		- Холодильник		- Шкаф для одежды
	- Раковина		- Плита		- Высокий шкаф
	- Унитаз		- Стиральная машина		- Монолитные стены
	- Кухонная мойка		- Посудомоечная машина		- Межкомнатные перегородки
					- Зашивка стояков