





ДОМ НА ПРИЛУКСКОЙ

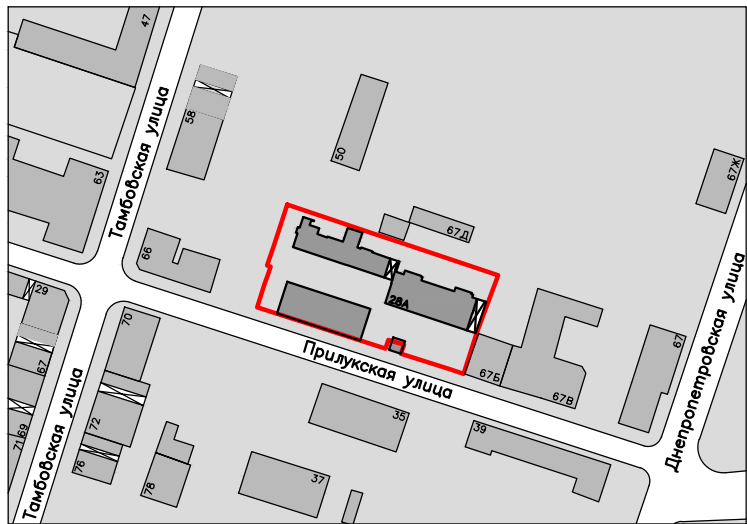




Ситуационный план

Квартира-студия

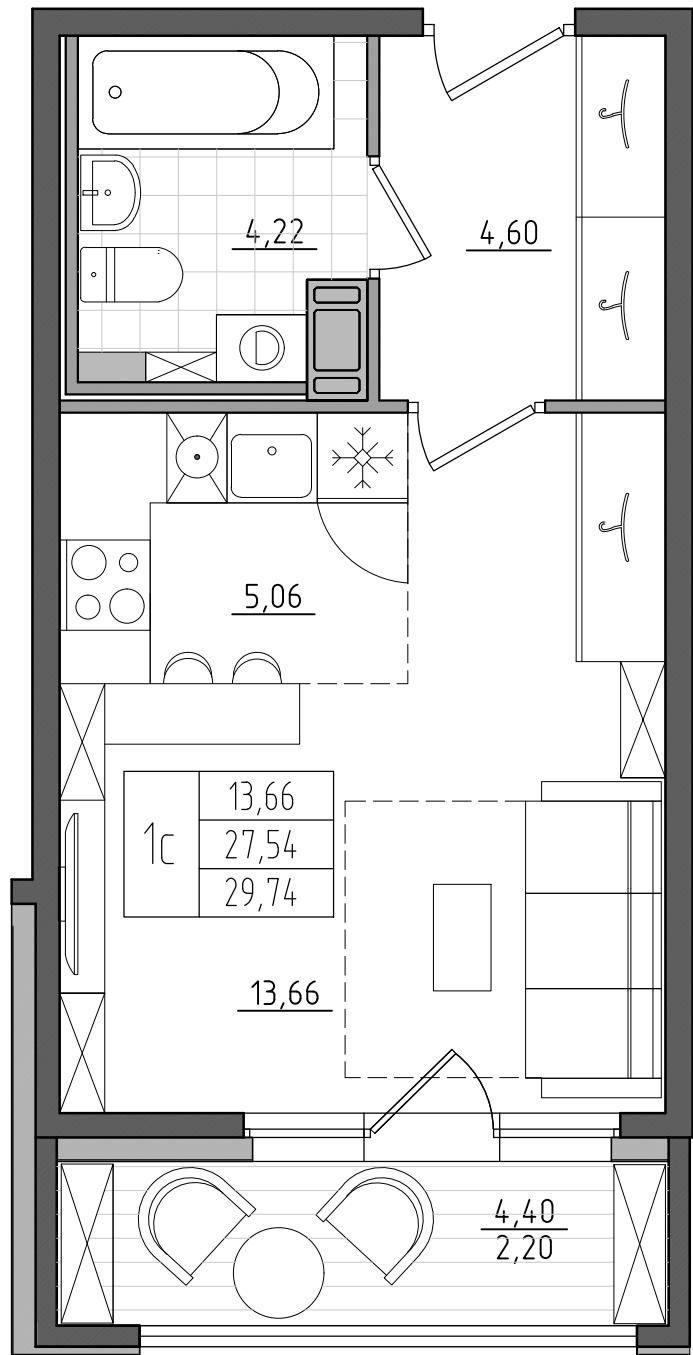

1c	13,66
	27,54
	29,74

Жилая площадь квартиры, м2
Общая площадь квартиры, м2
Площадь с балконом/лоджией/террасой, м2
Количество комнат в квартире

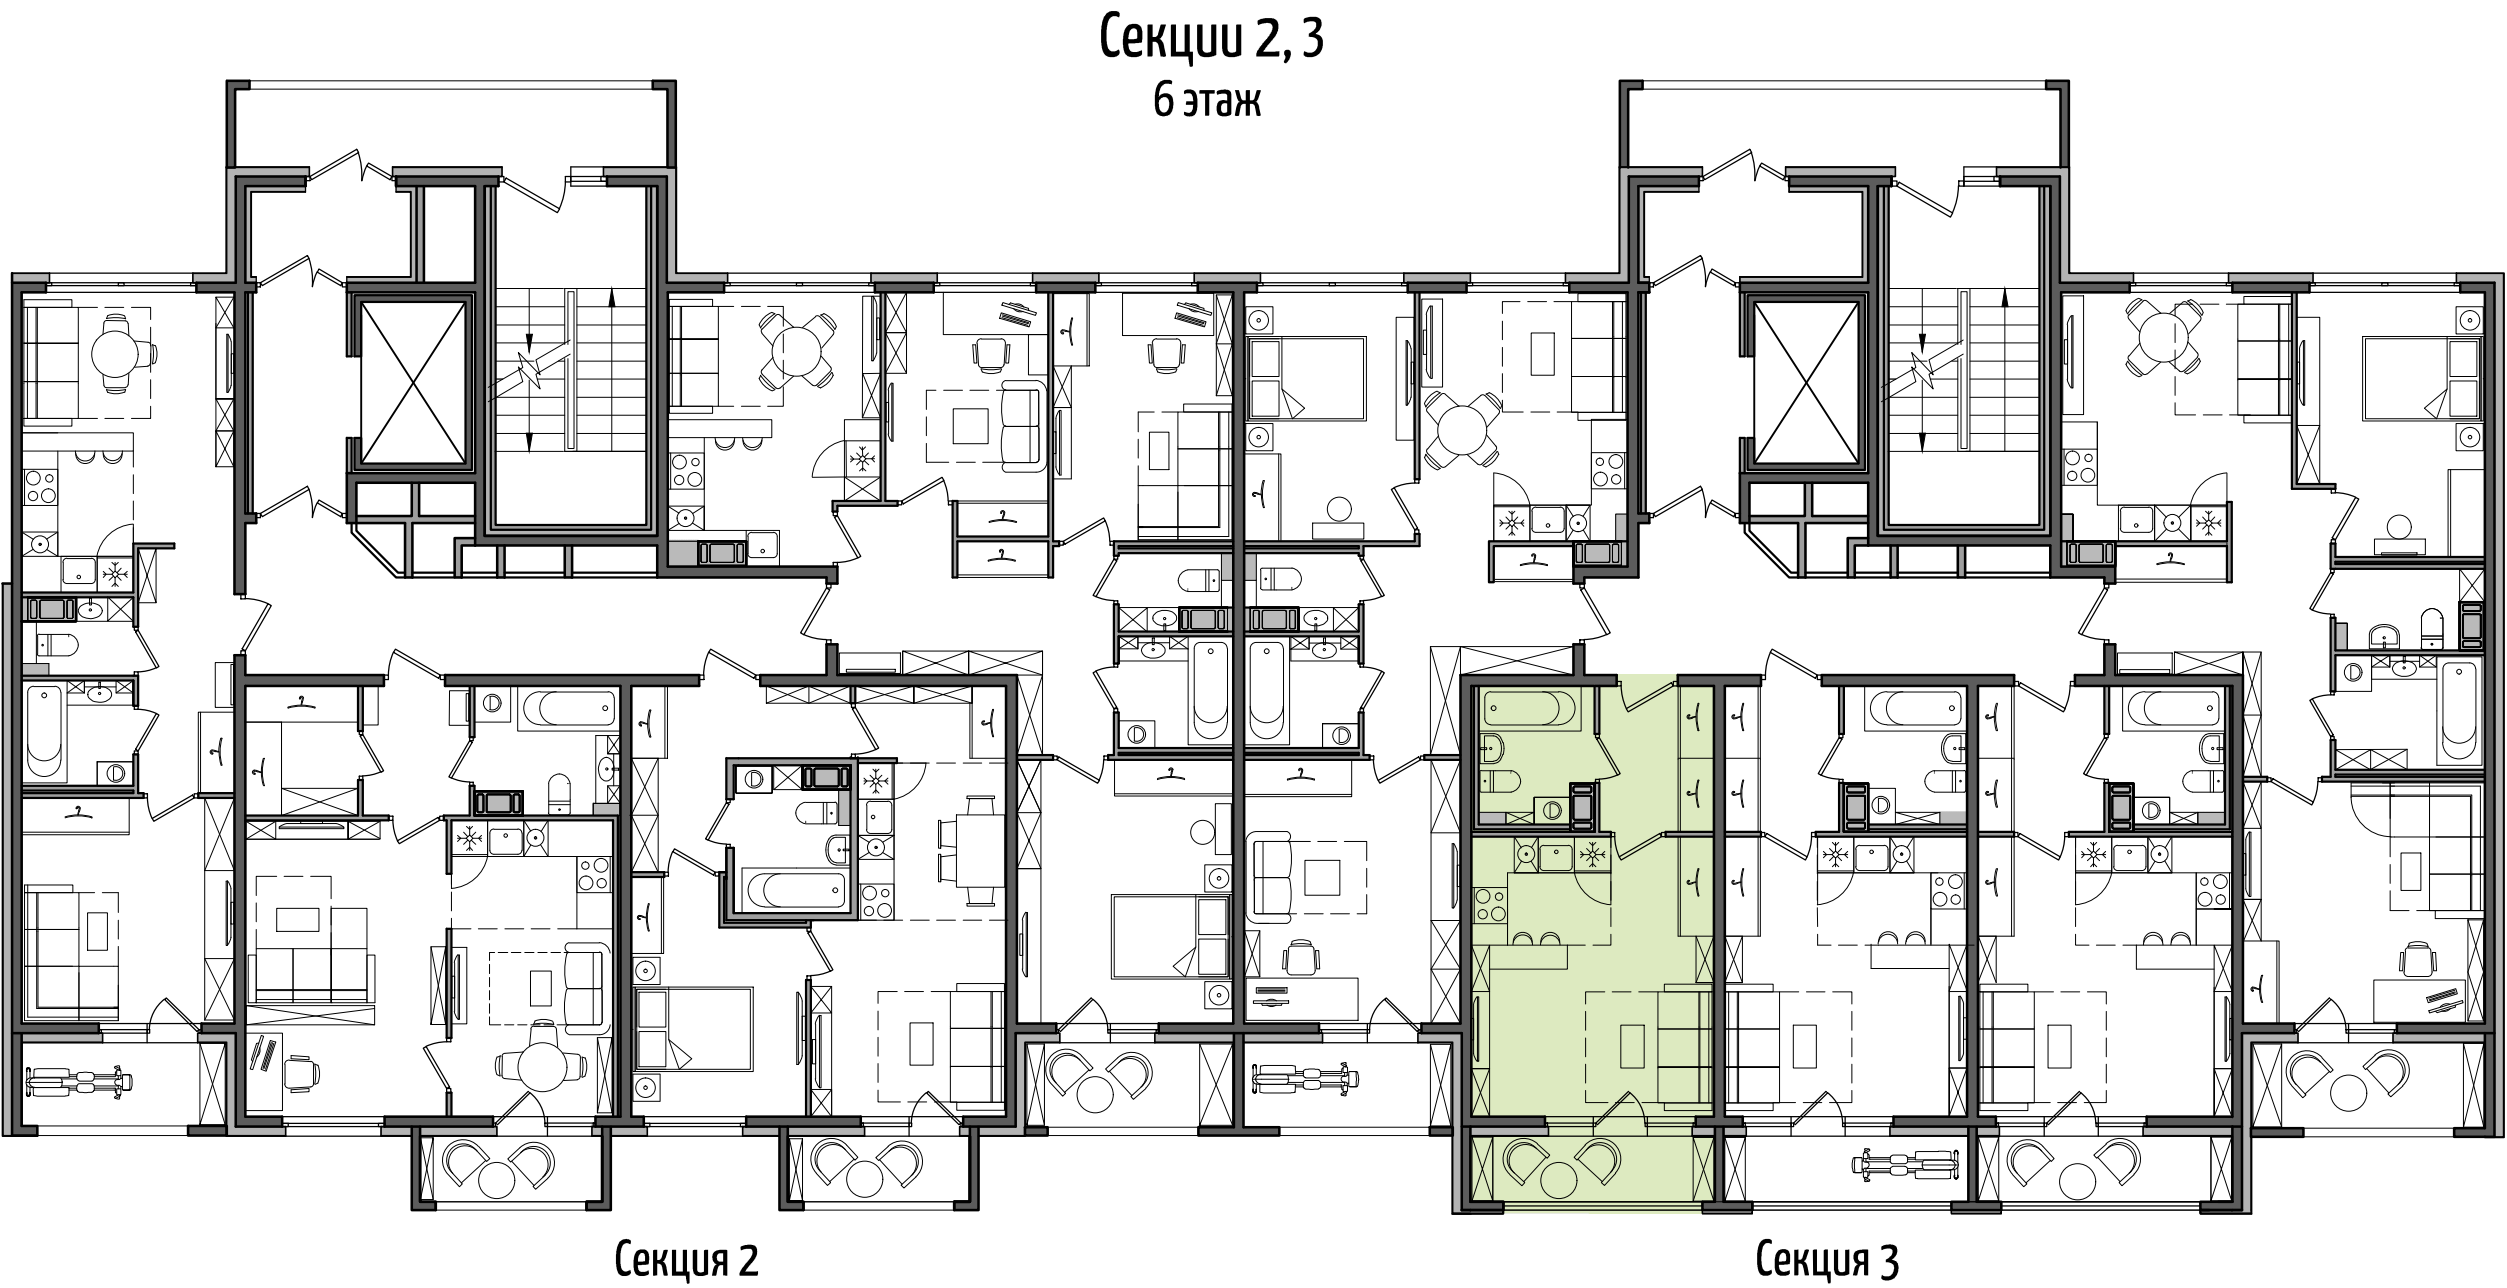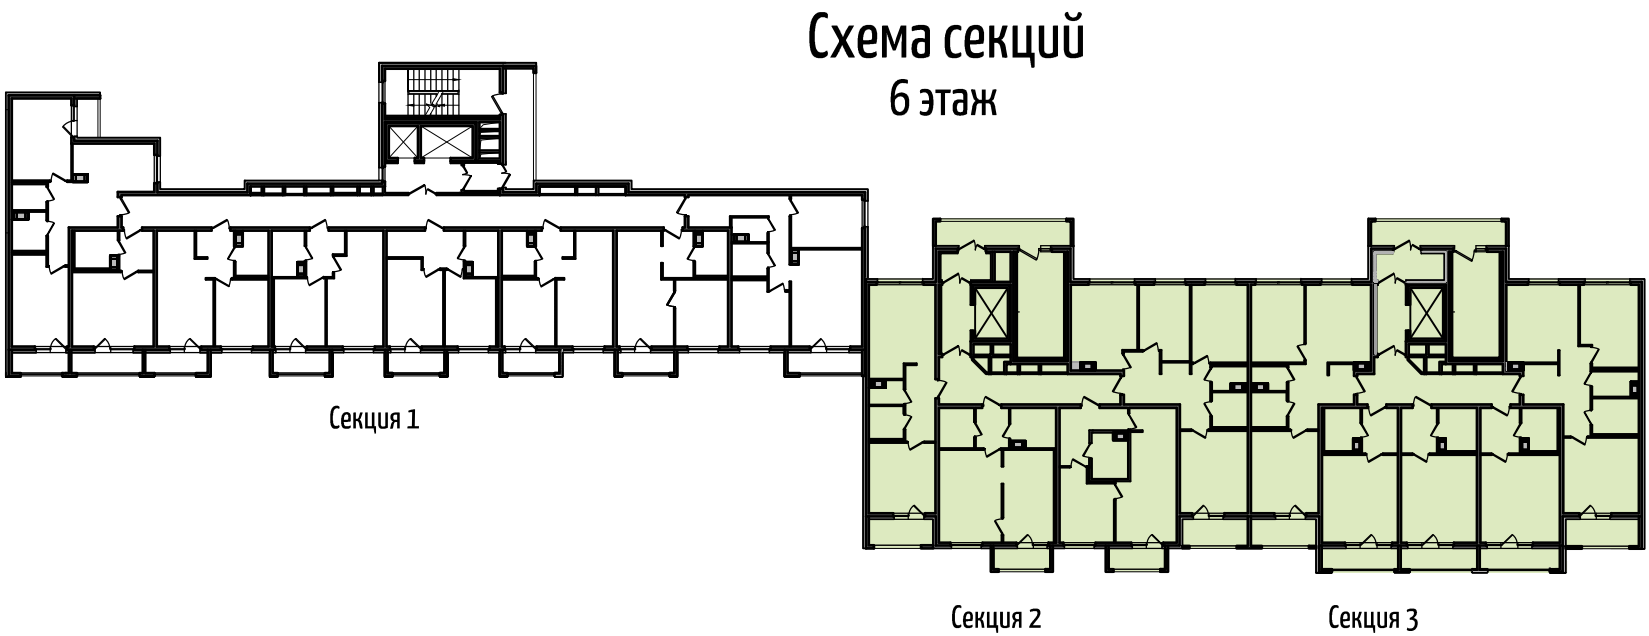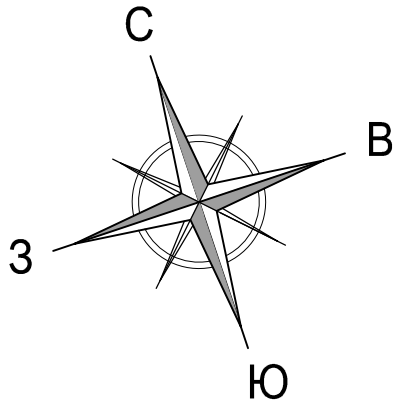

Условные обозначения:

- | | | | | | |
|--|------------------|--|------------------------|--|----------------------------|
| | - Ванна | | - Холодильник | | - Шкаф для одежды |
| | - Раковина | | - Плита | | - Высокий шкаф |
| | - Унитаз | | - Стиральная машина | | - Монолитные стены |
| | - Кухонная мойка | | - Посудомоечная машина | | - Межкомнатные перегородки |
| | | | | | - Зашивка стояков |

Жилой дом
со встроенно-пристроенной
подземной автостоянкой
по адресу г. Санкт-Петербург,
ул. Прилукская, д. 28, лит. А