




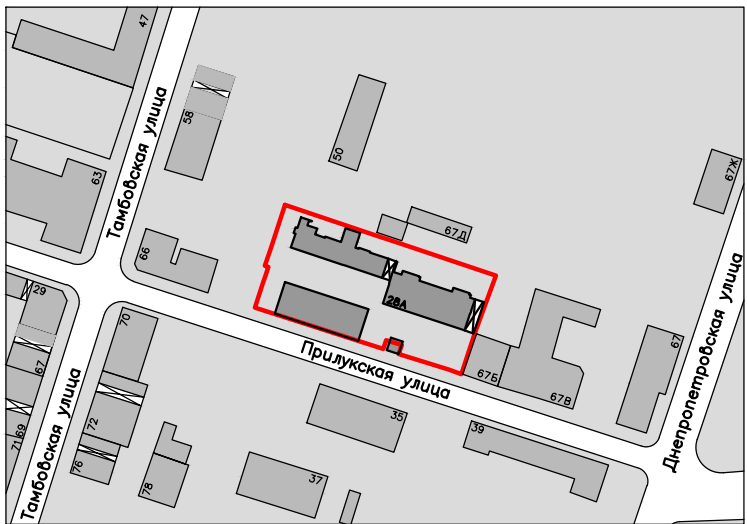

ДОМ НА ПРИЛУКСКОЙ

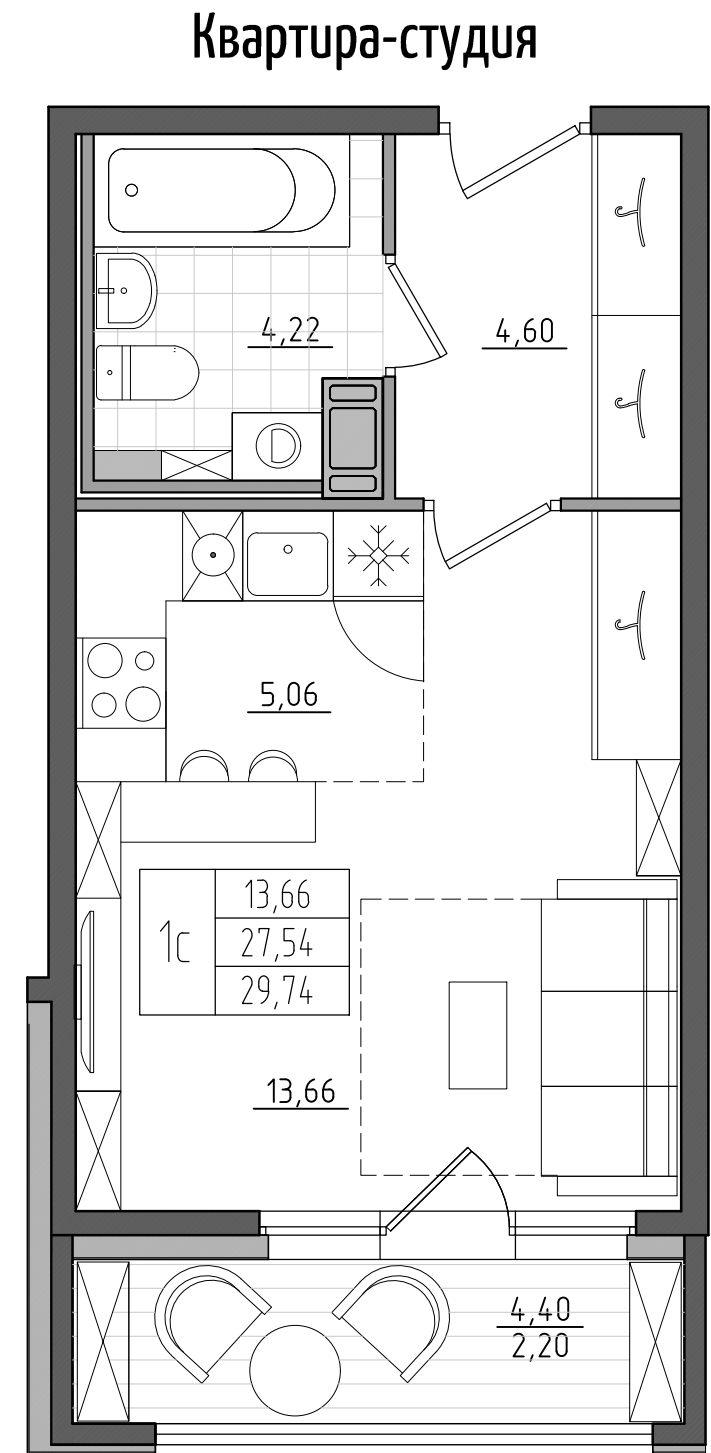


Ситуационный план

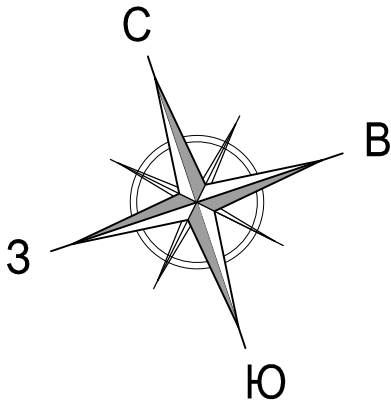


1с	13,66
	27,54
	29,74


Жилая площадь квартиры, м2
Общая площадь квартиры, м2
Площадь с балконом/лоджией/террасой, м2
Количество комнат в квартире

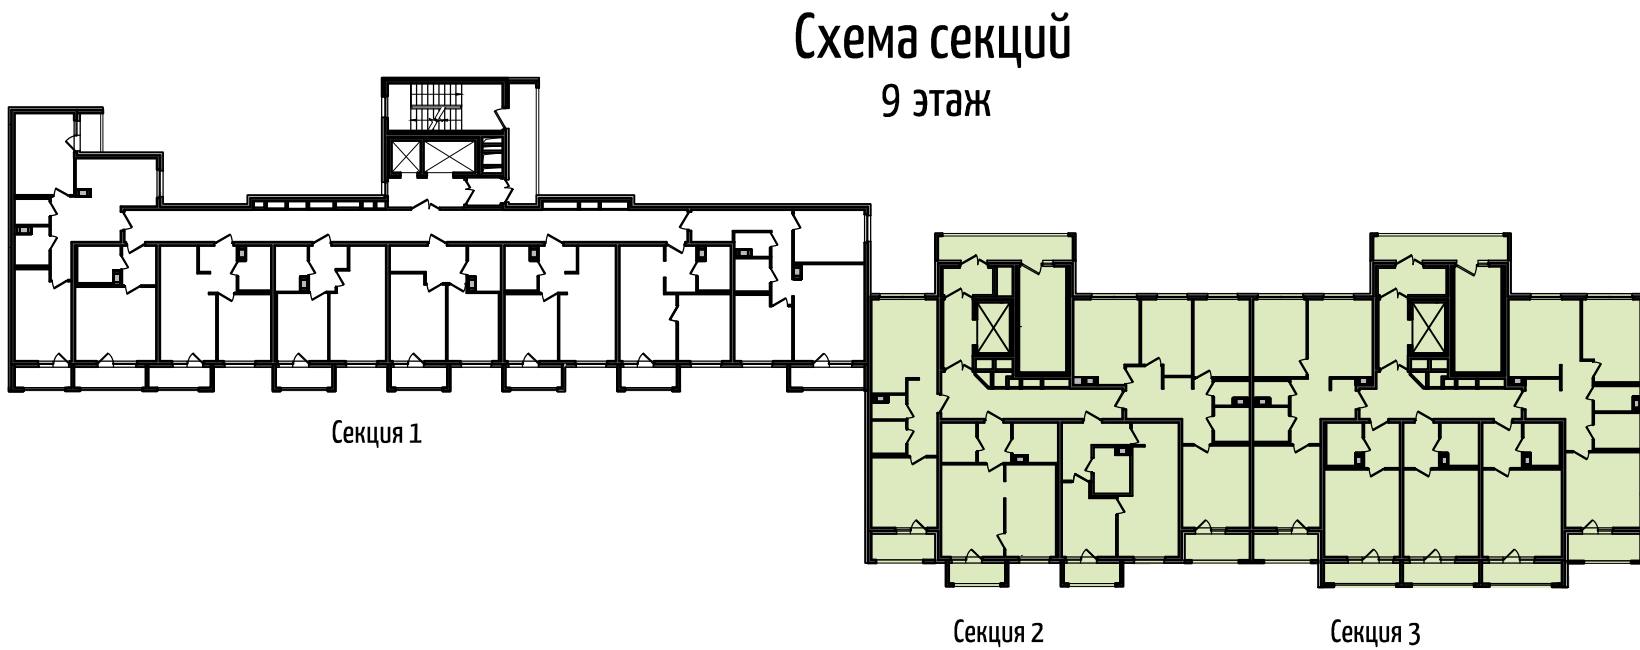


Жилой дом
со встроенно-пристроенной
подземной автостоянкой
по адресу г. Санкт-Петербург,
ул. Прилукская, д. 28, лит. А

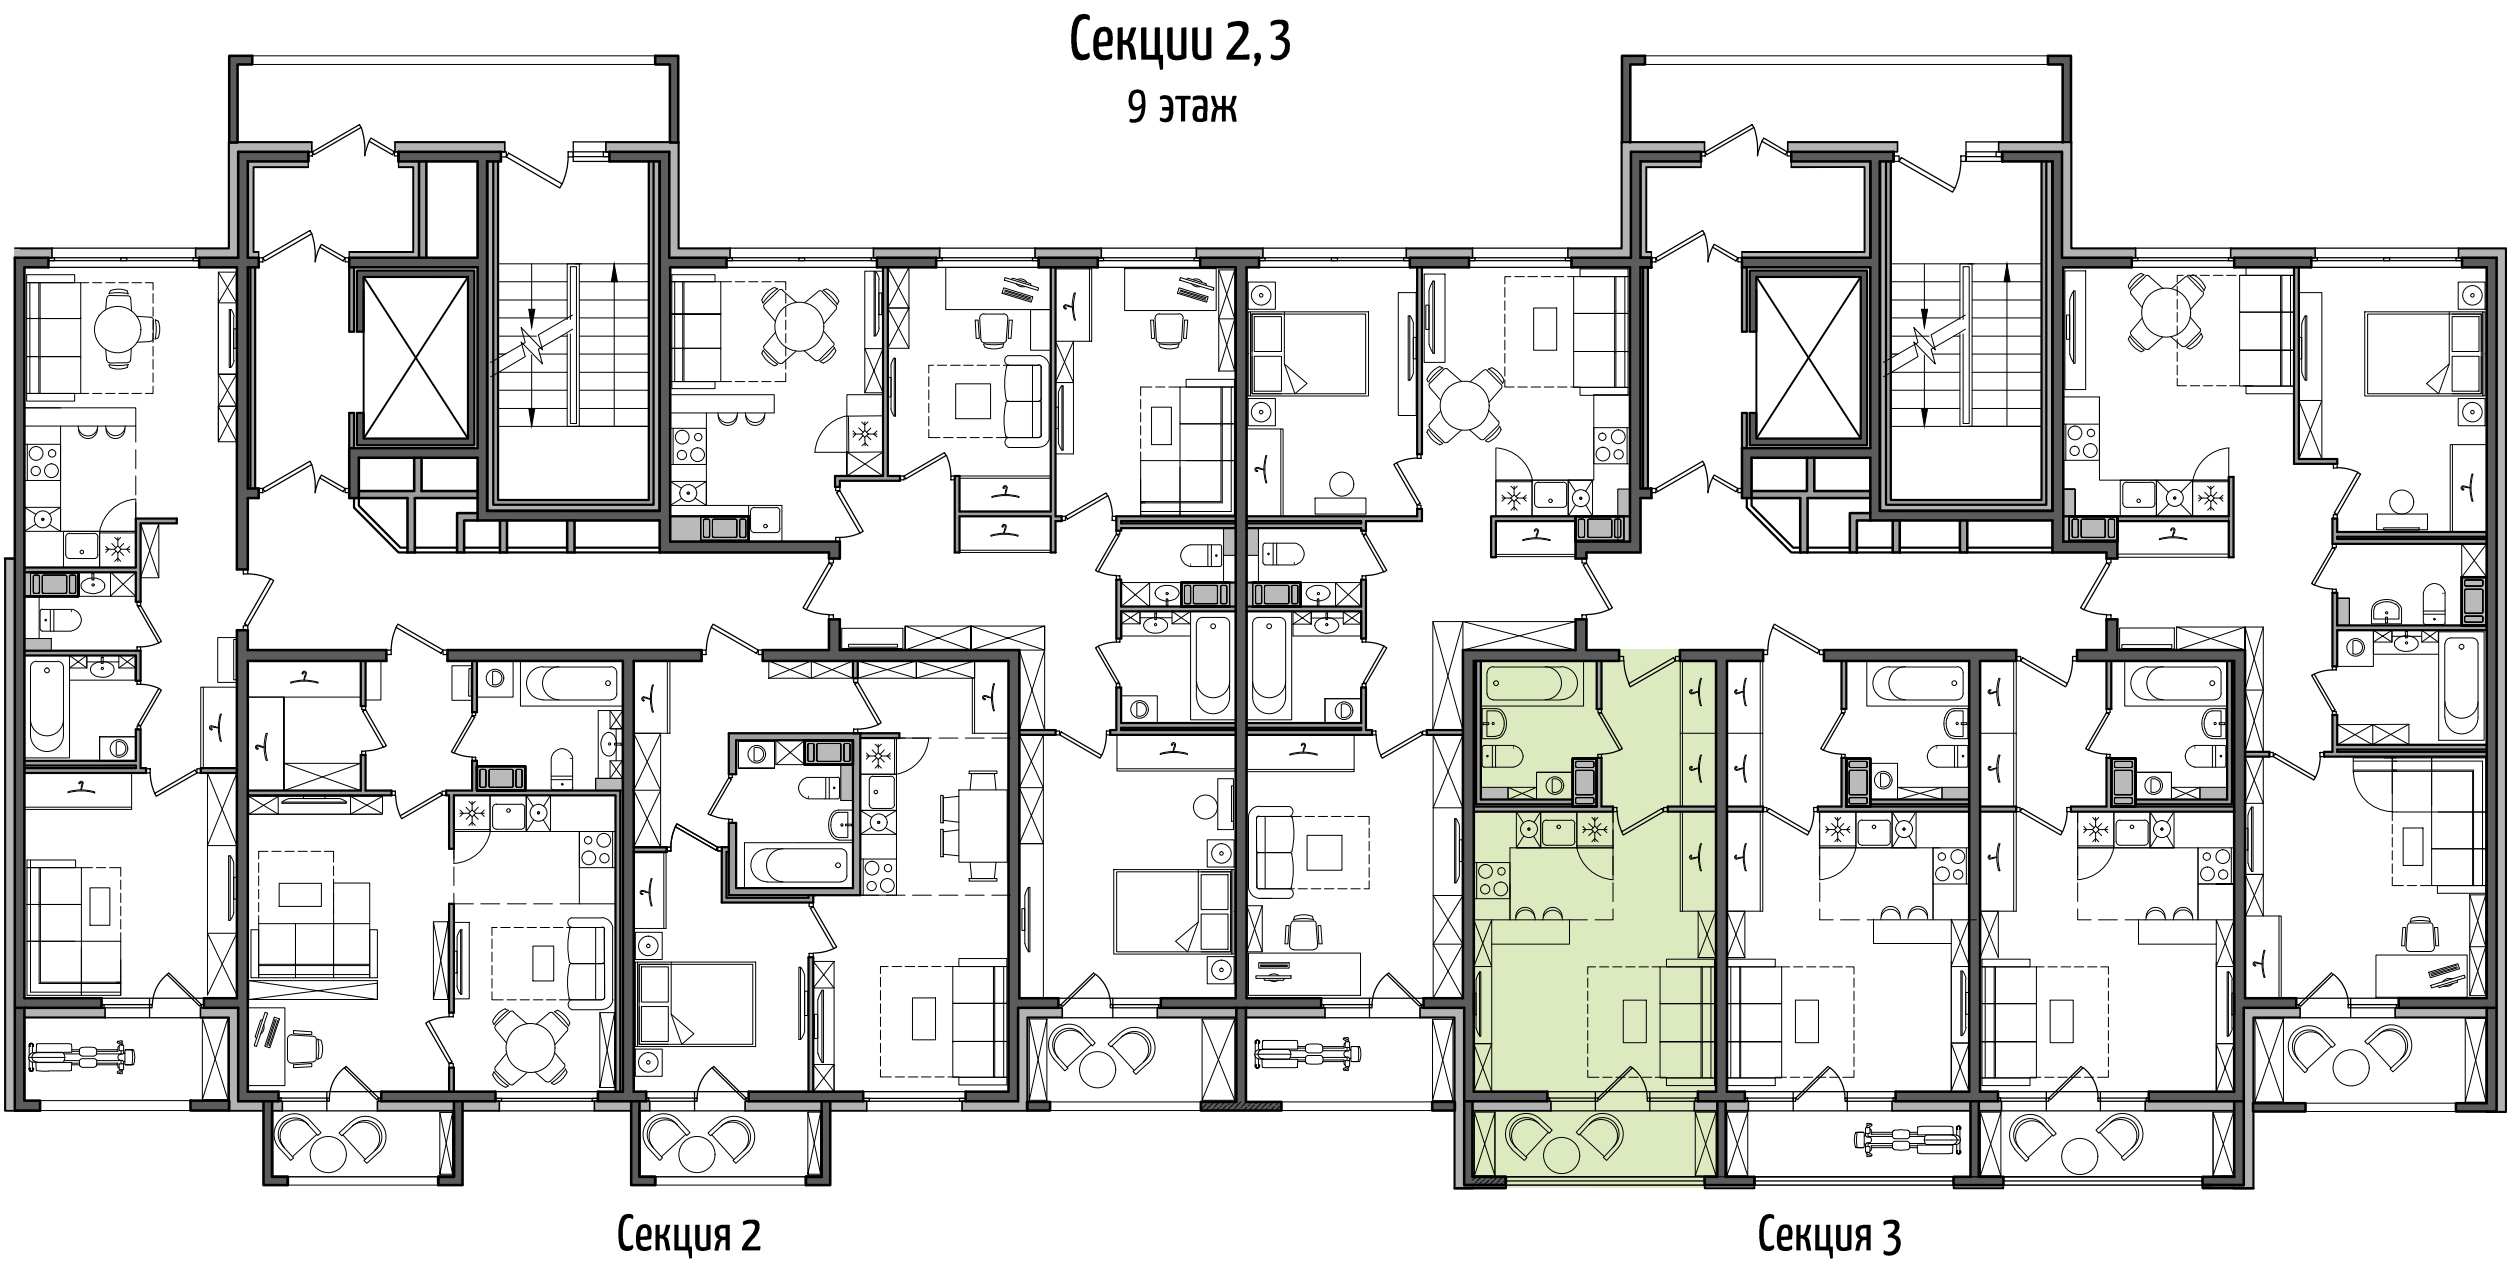


Условные обозначения:

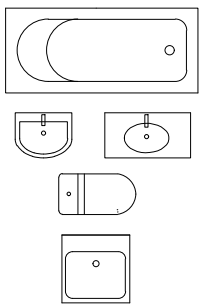

- Ванна
- Раковина
- Унитаз
- Кухонная мойка

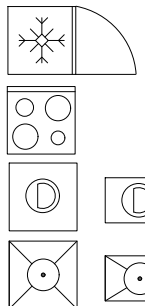

- Холодильник
- Плита
- Стиральная машина
- Посудомоечная машина

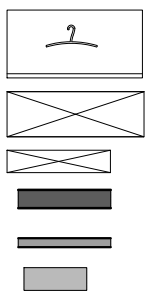

- Шкаф для одежды
- Высокий шкаф
- Монолитные стены
- Межкомнатные перегородки
- Зашивка стояков