




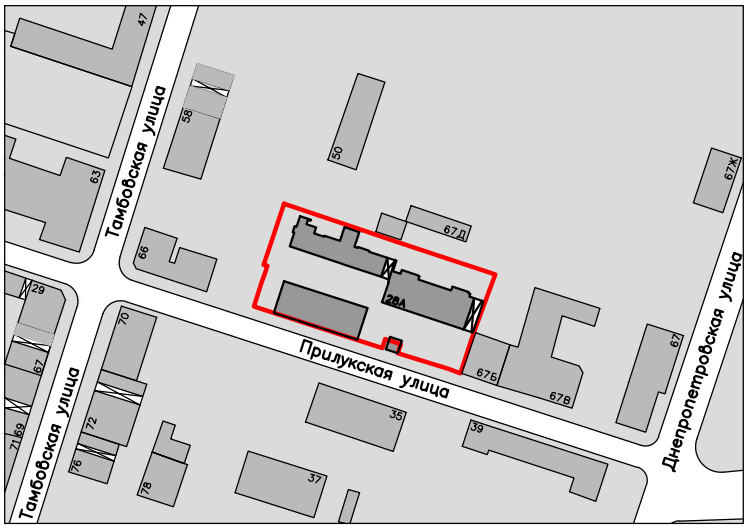

ДОМ НА ПРИЛУКСКОЙ


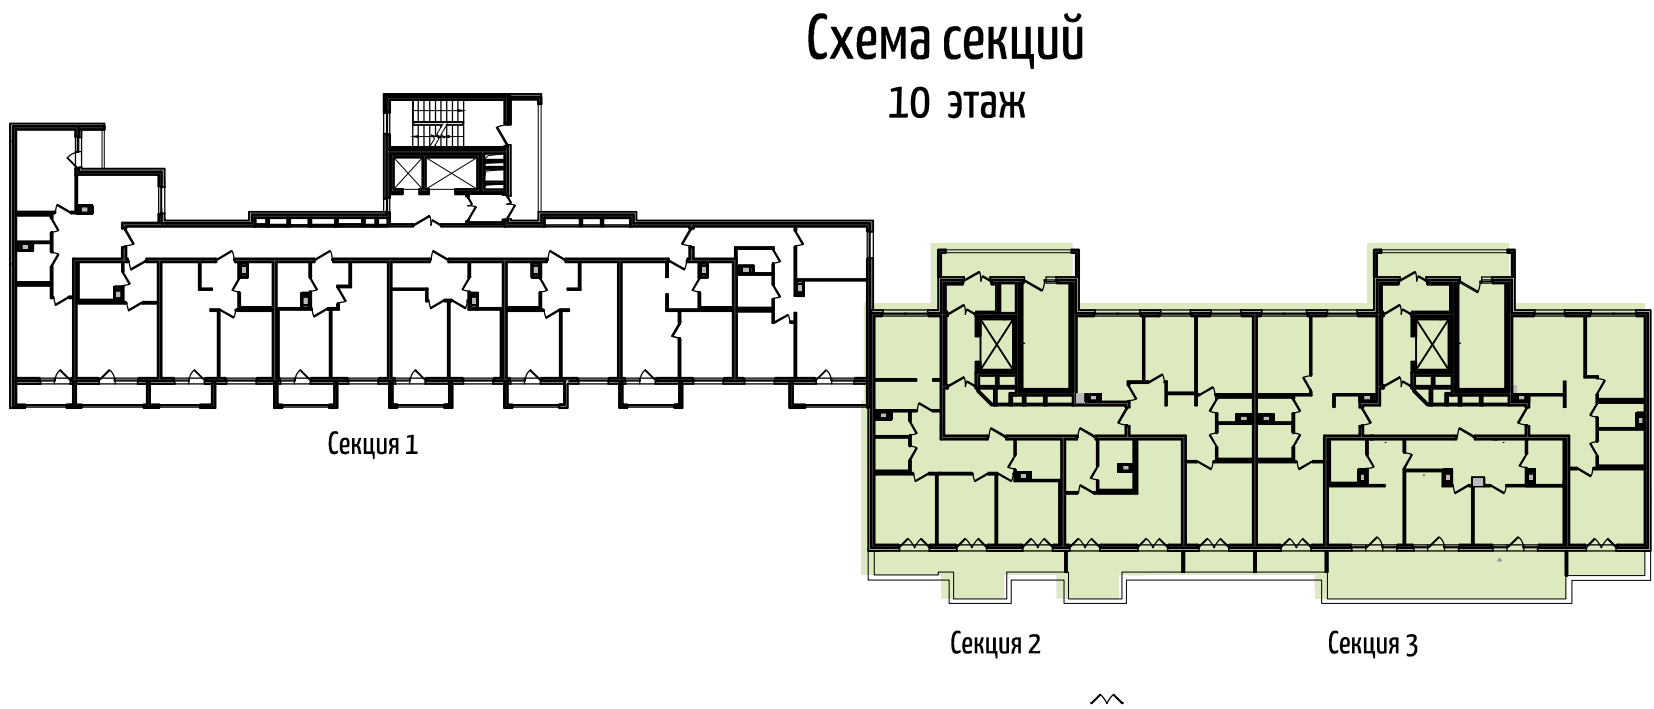


Ситуационный план

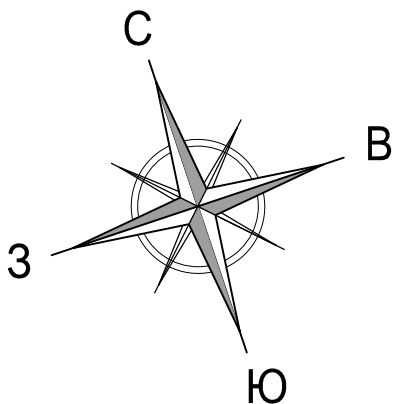

Жилой дом
со встроенно-пристроенной
подземной автостоянкой
по адресу г. Санкт-Петербург,
ул. Прилукская, д. 28, лит. А


Квартира с двумя комнатами

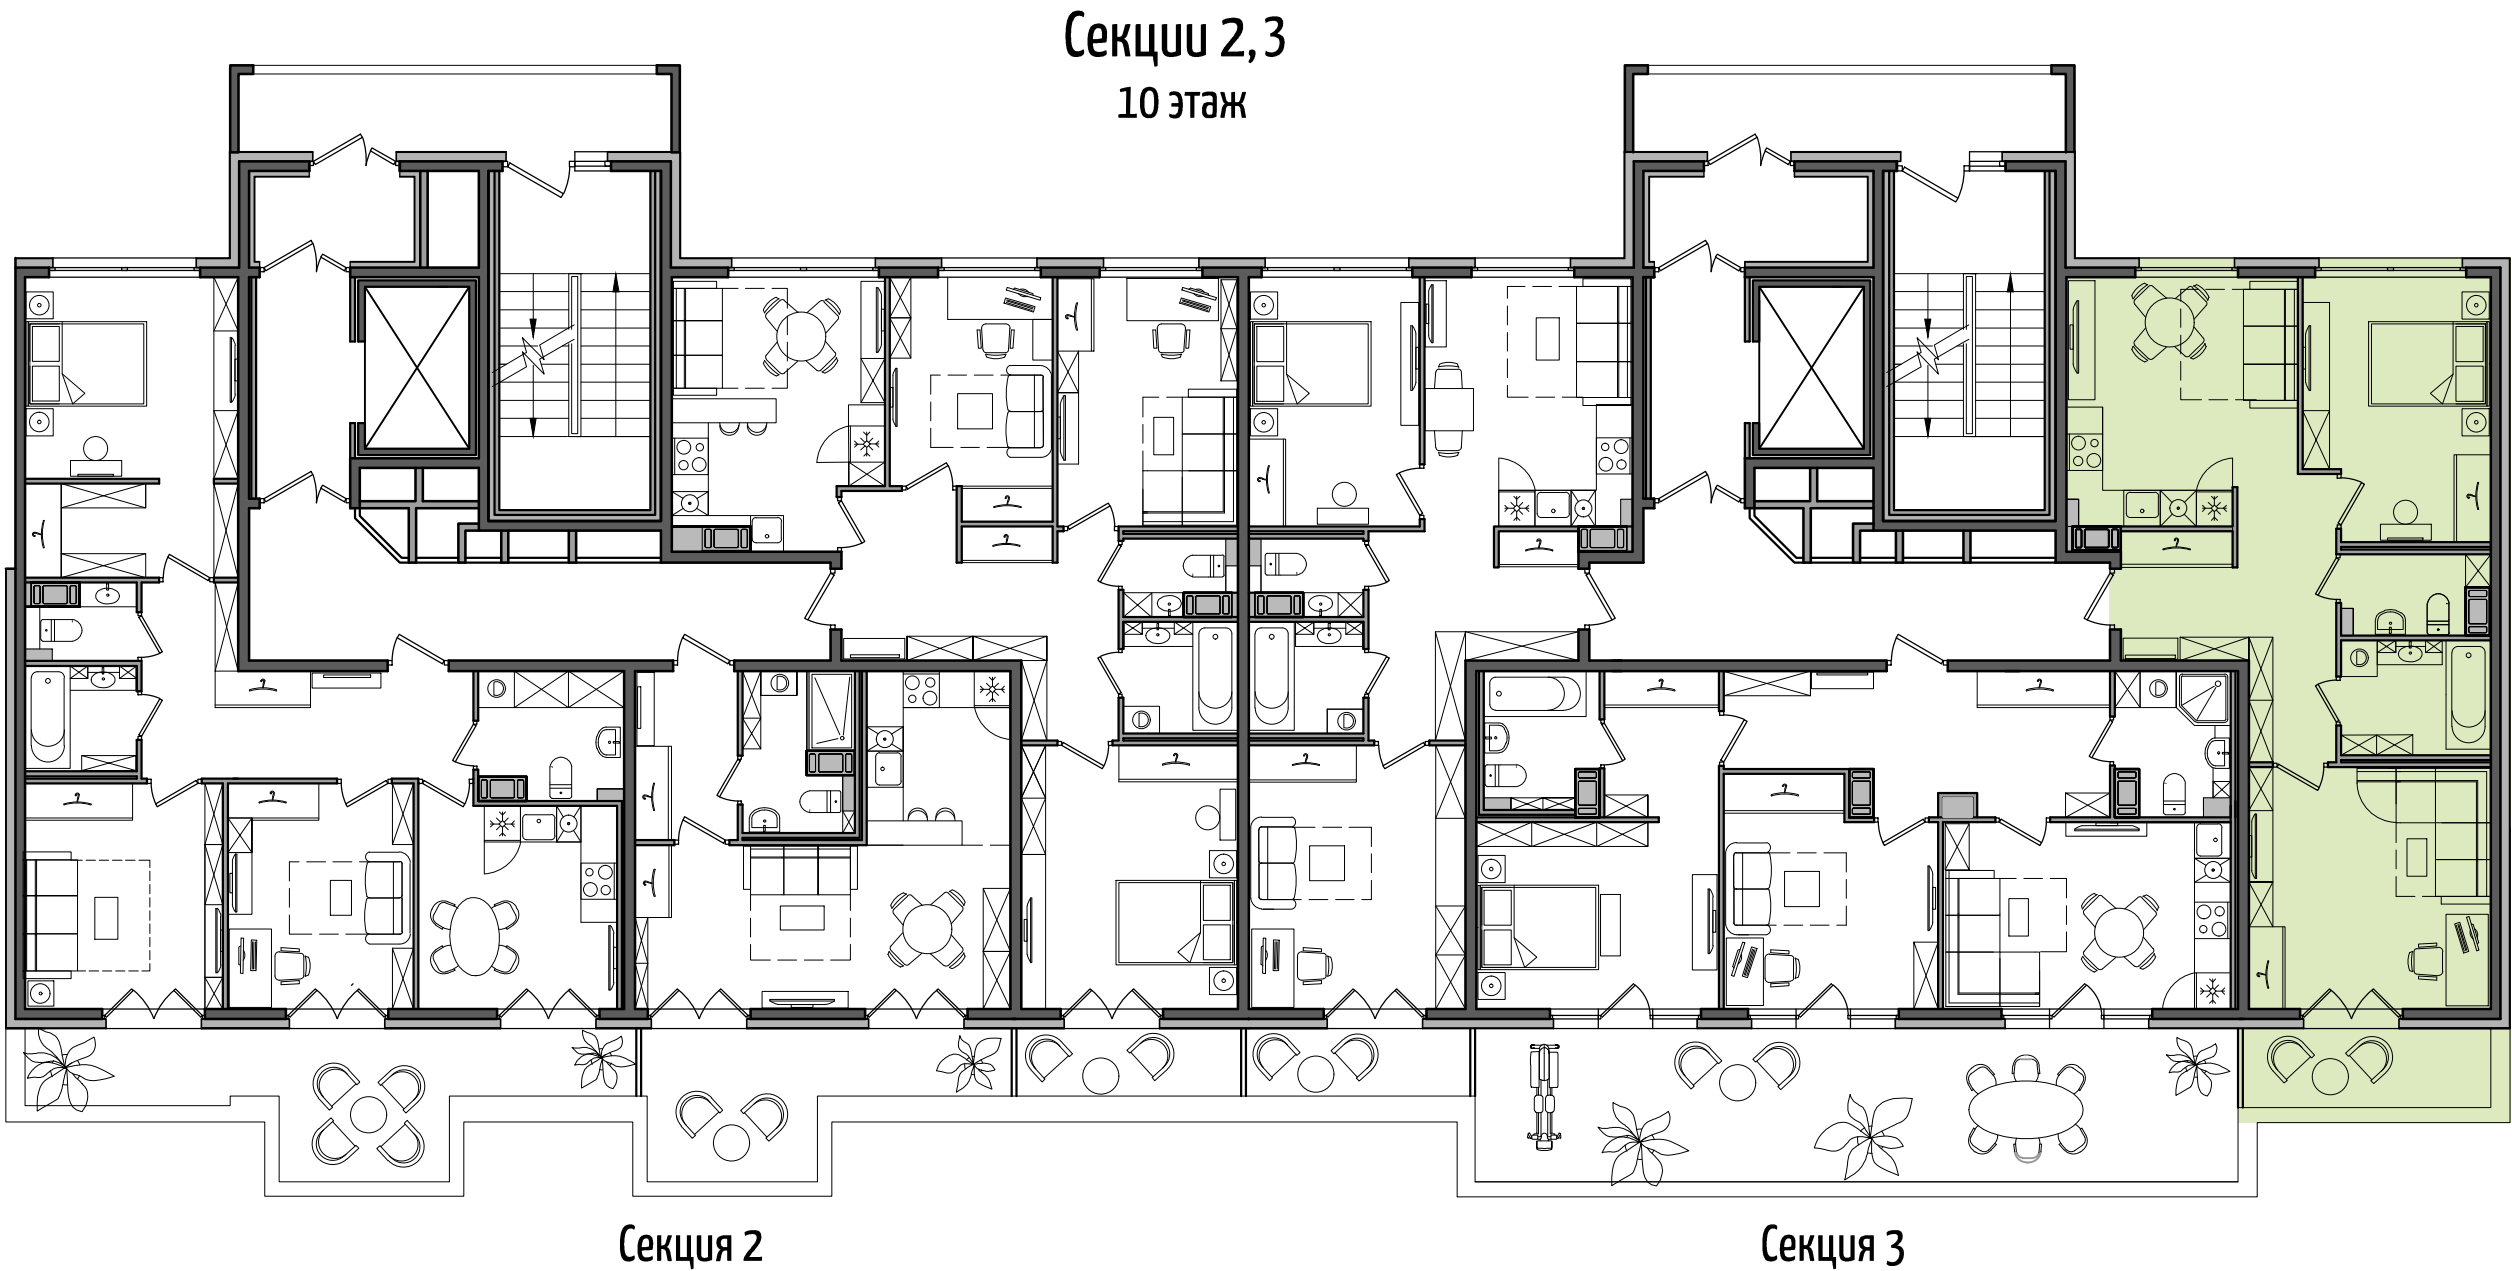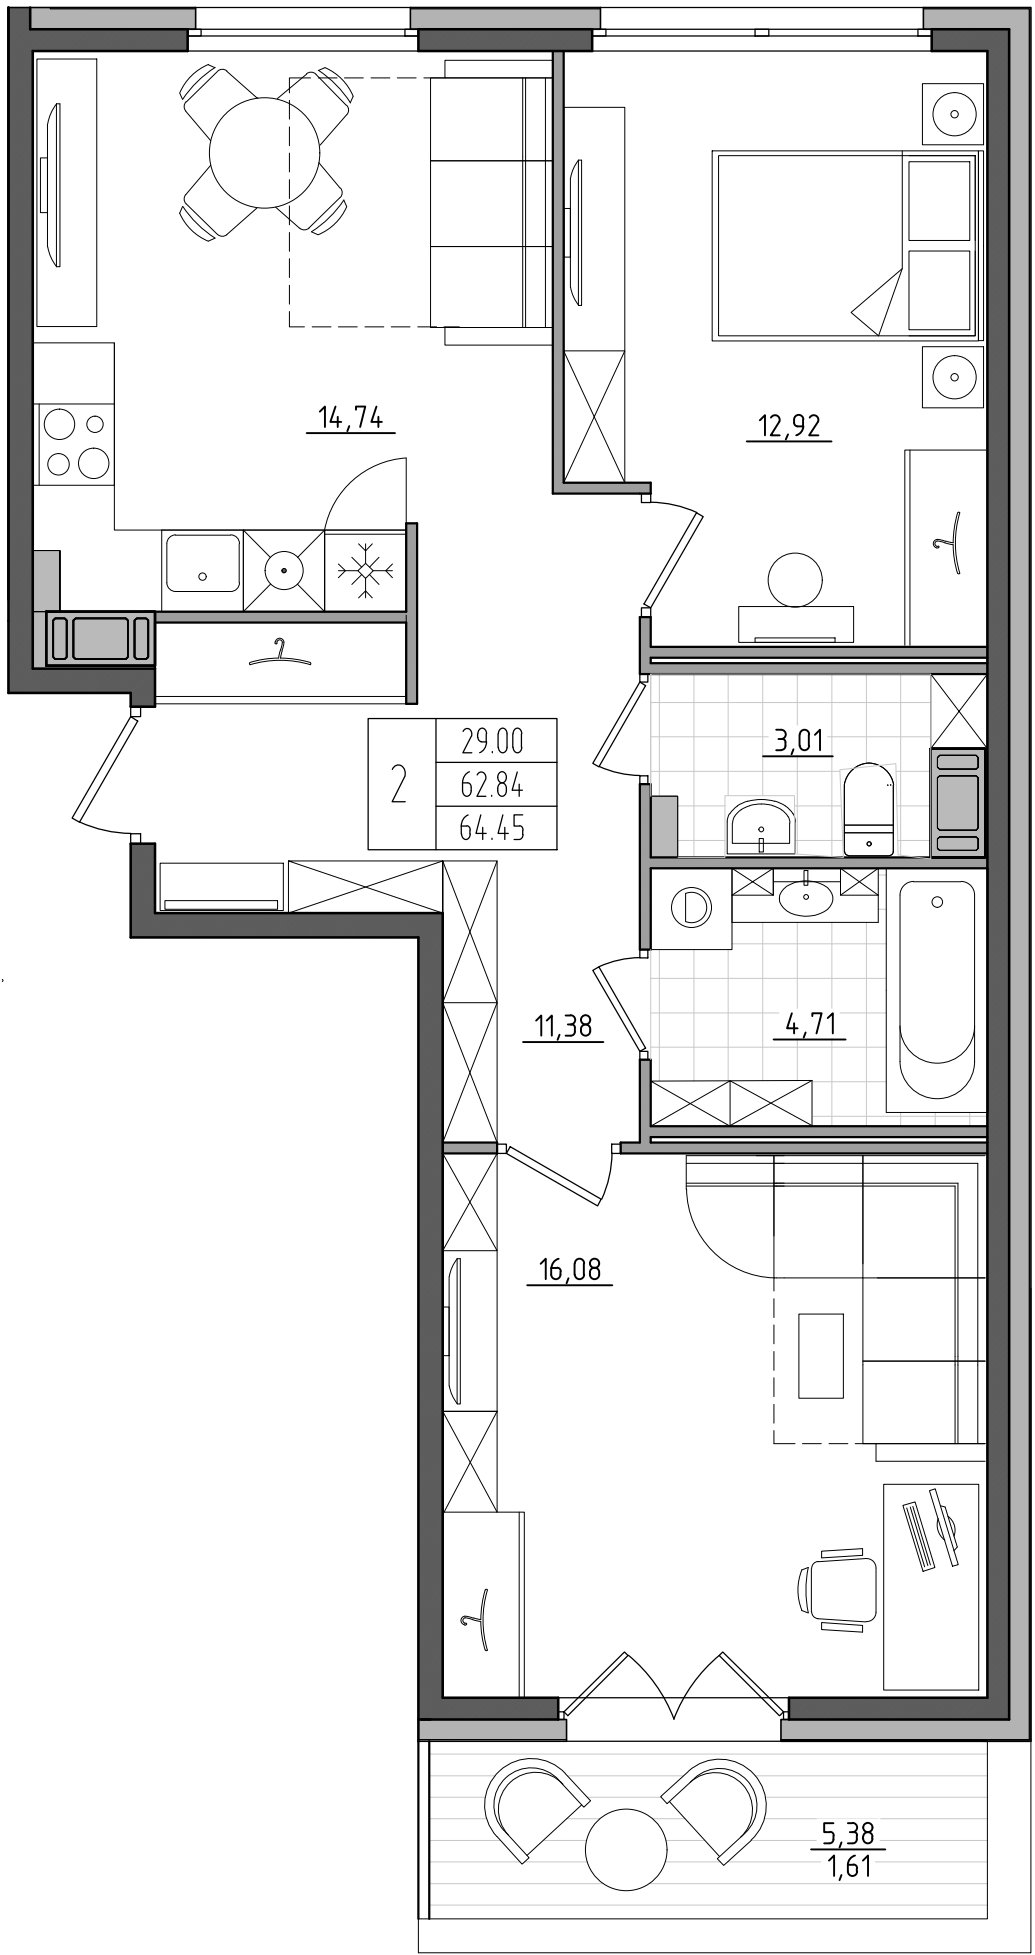


Условные обозначения:

2	29.00
	62.84
	64.45


Жилая площадь квартиры, м2
Общая площадь квартиры, м2
Площадь с балконом/лоджией/
/террасой, м2
Количество комнат в квартире

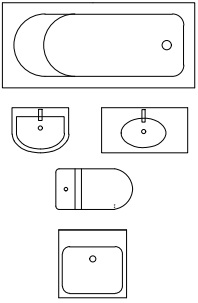

- Ванна
- Раковина
- Унитаз
- Кухонная мойка

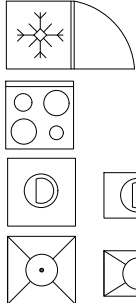

- Холодильник
- Плита
- Стиральная машина
- Посудомоечная машина

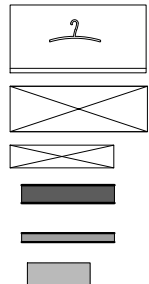

- Шкаф для одежды
- Высокий шкаф
- Монолитные стены
- Межкомнатные перегородки
- Зашивка стояков