



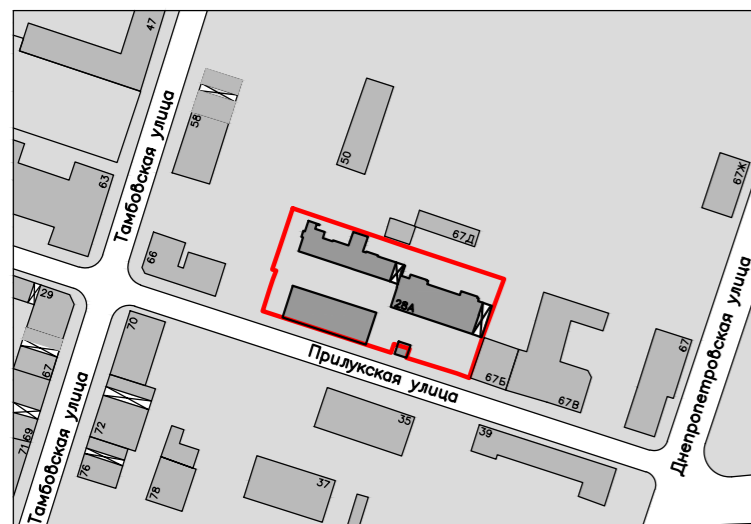


ДОМ НА ПРИЛУКСКОЙ

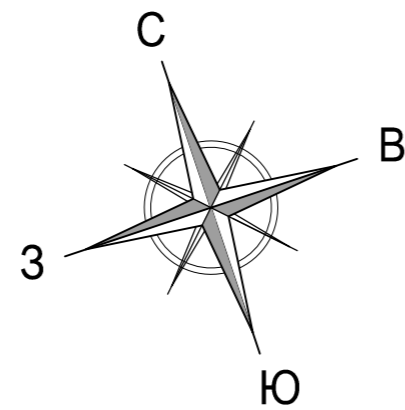

Ситуационный план




Квартира с двумя комнатами

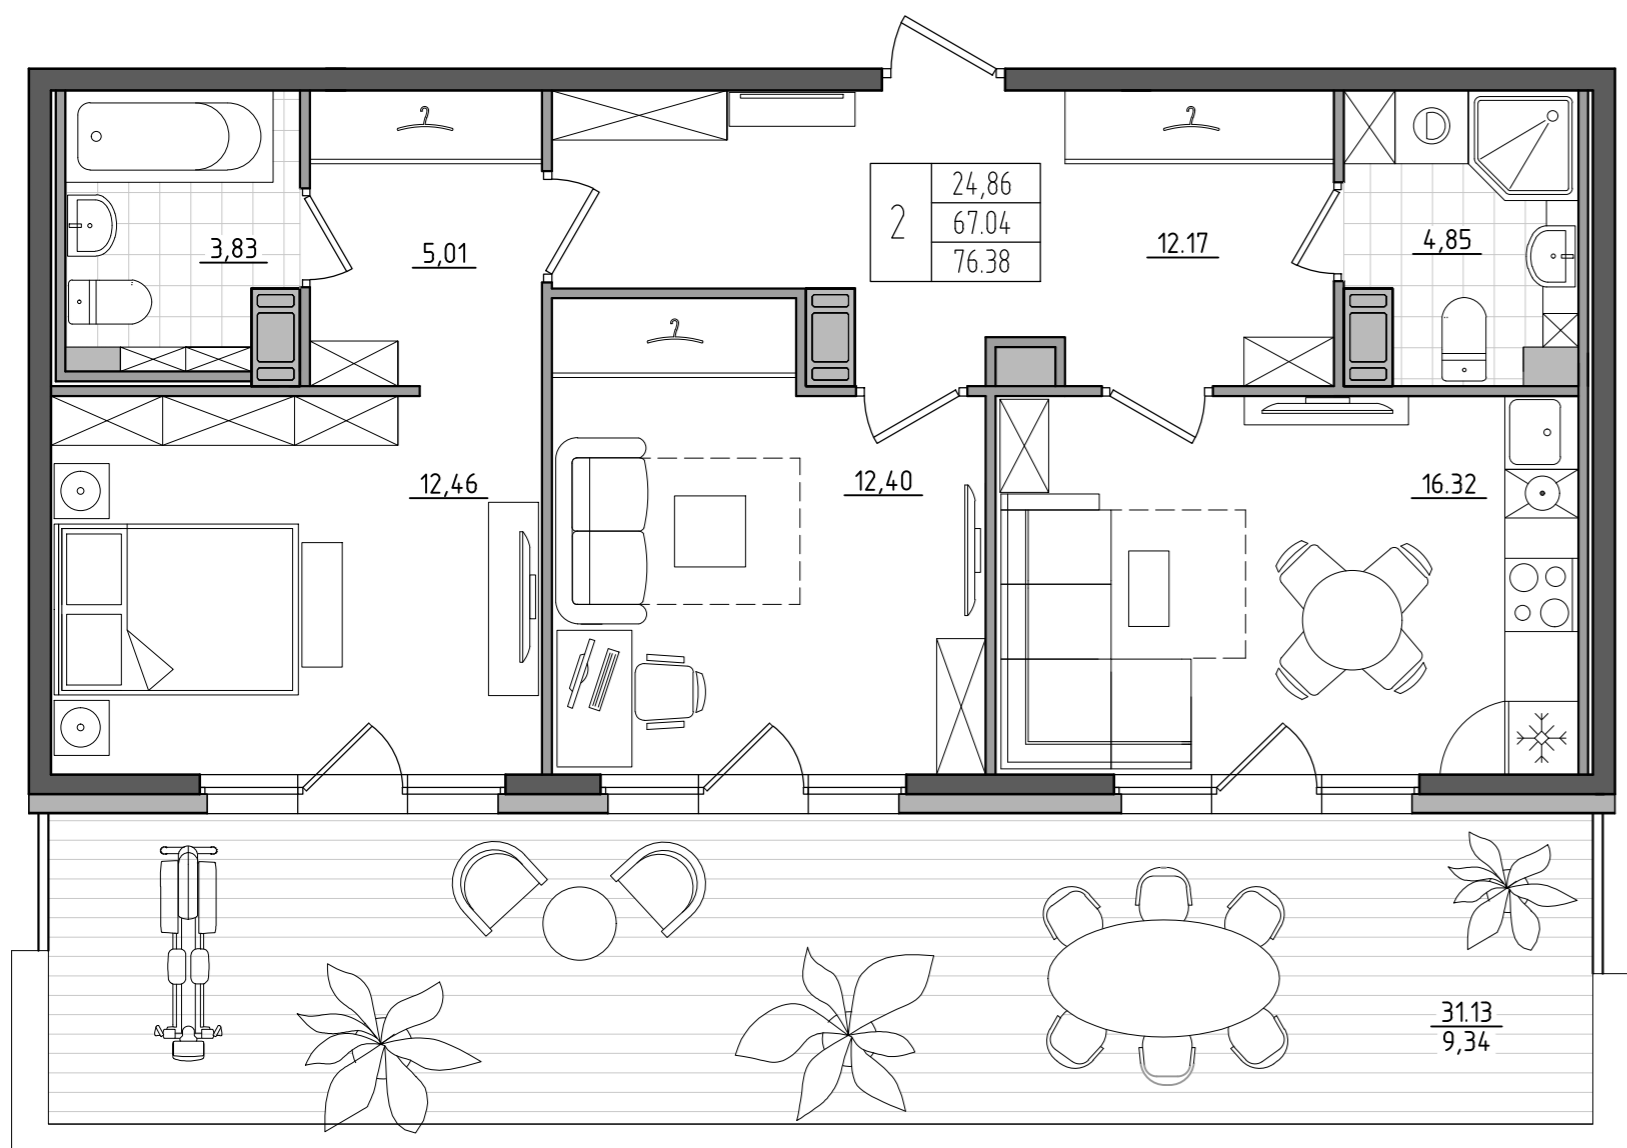

2	24,86
	67,04
	76,38


Жилая площадь квартиры, м2
 Общая площадь квартиры, м2
 Площадь с балконом/лоджией/террасой, м2
 Количество комнат в квартире

Схема секций
10 этаж

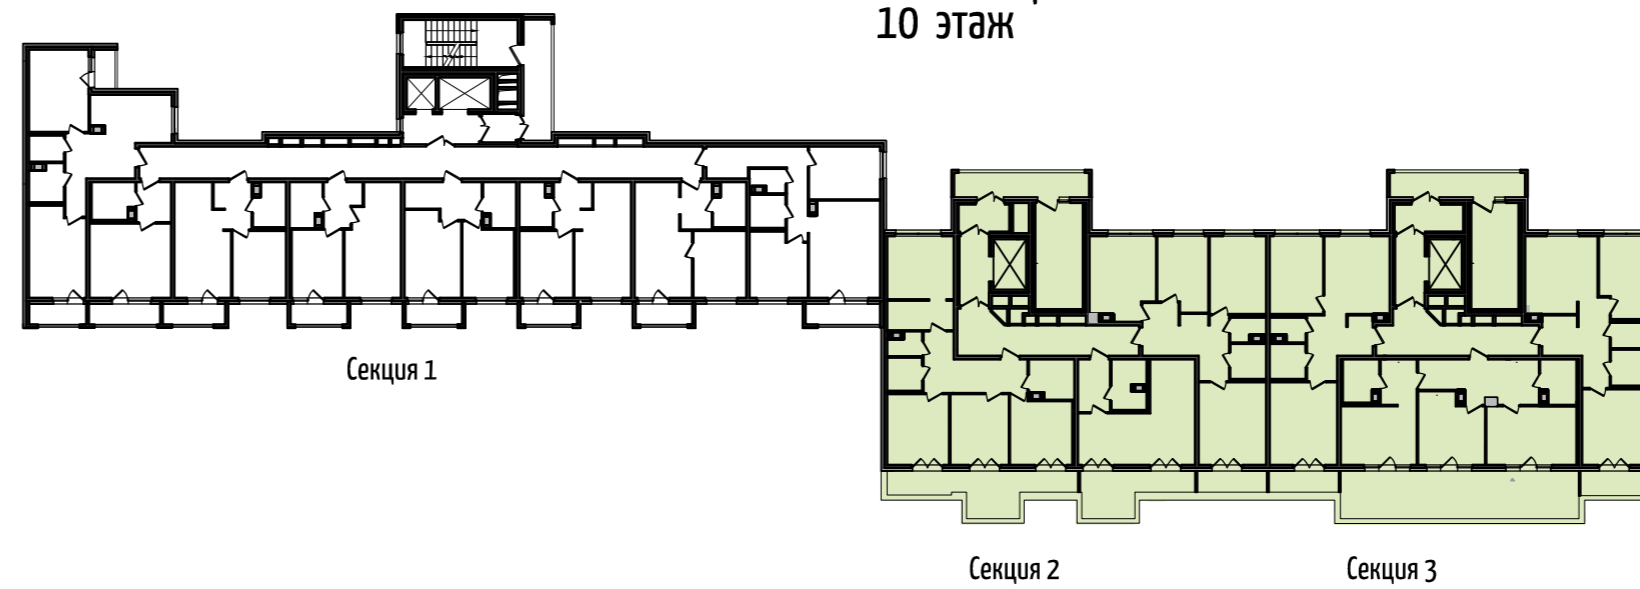

Жилой дом
 со встроенно-пристроенной
 подземной автостоянкой
 по адресу г. Санкт-Петербург,
 ул. Прилукская, д. 28, лит. А

Секции 2, 3
10 этаж

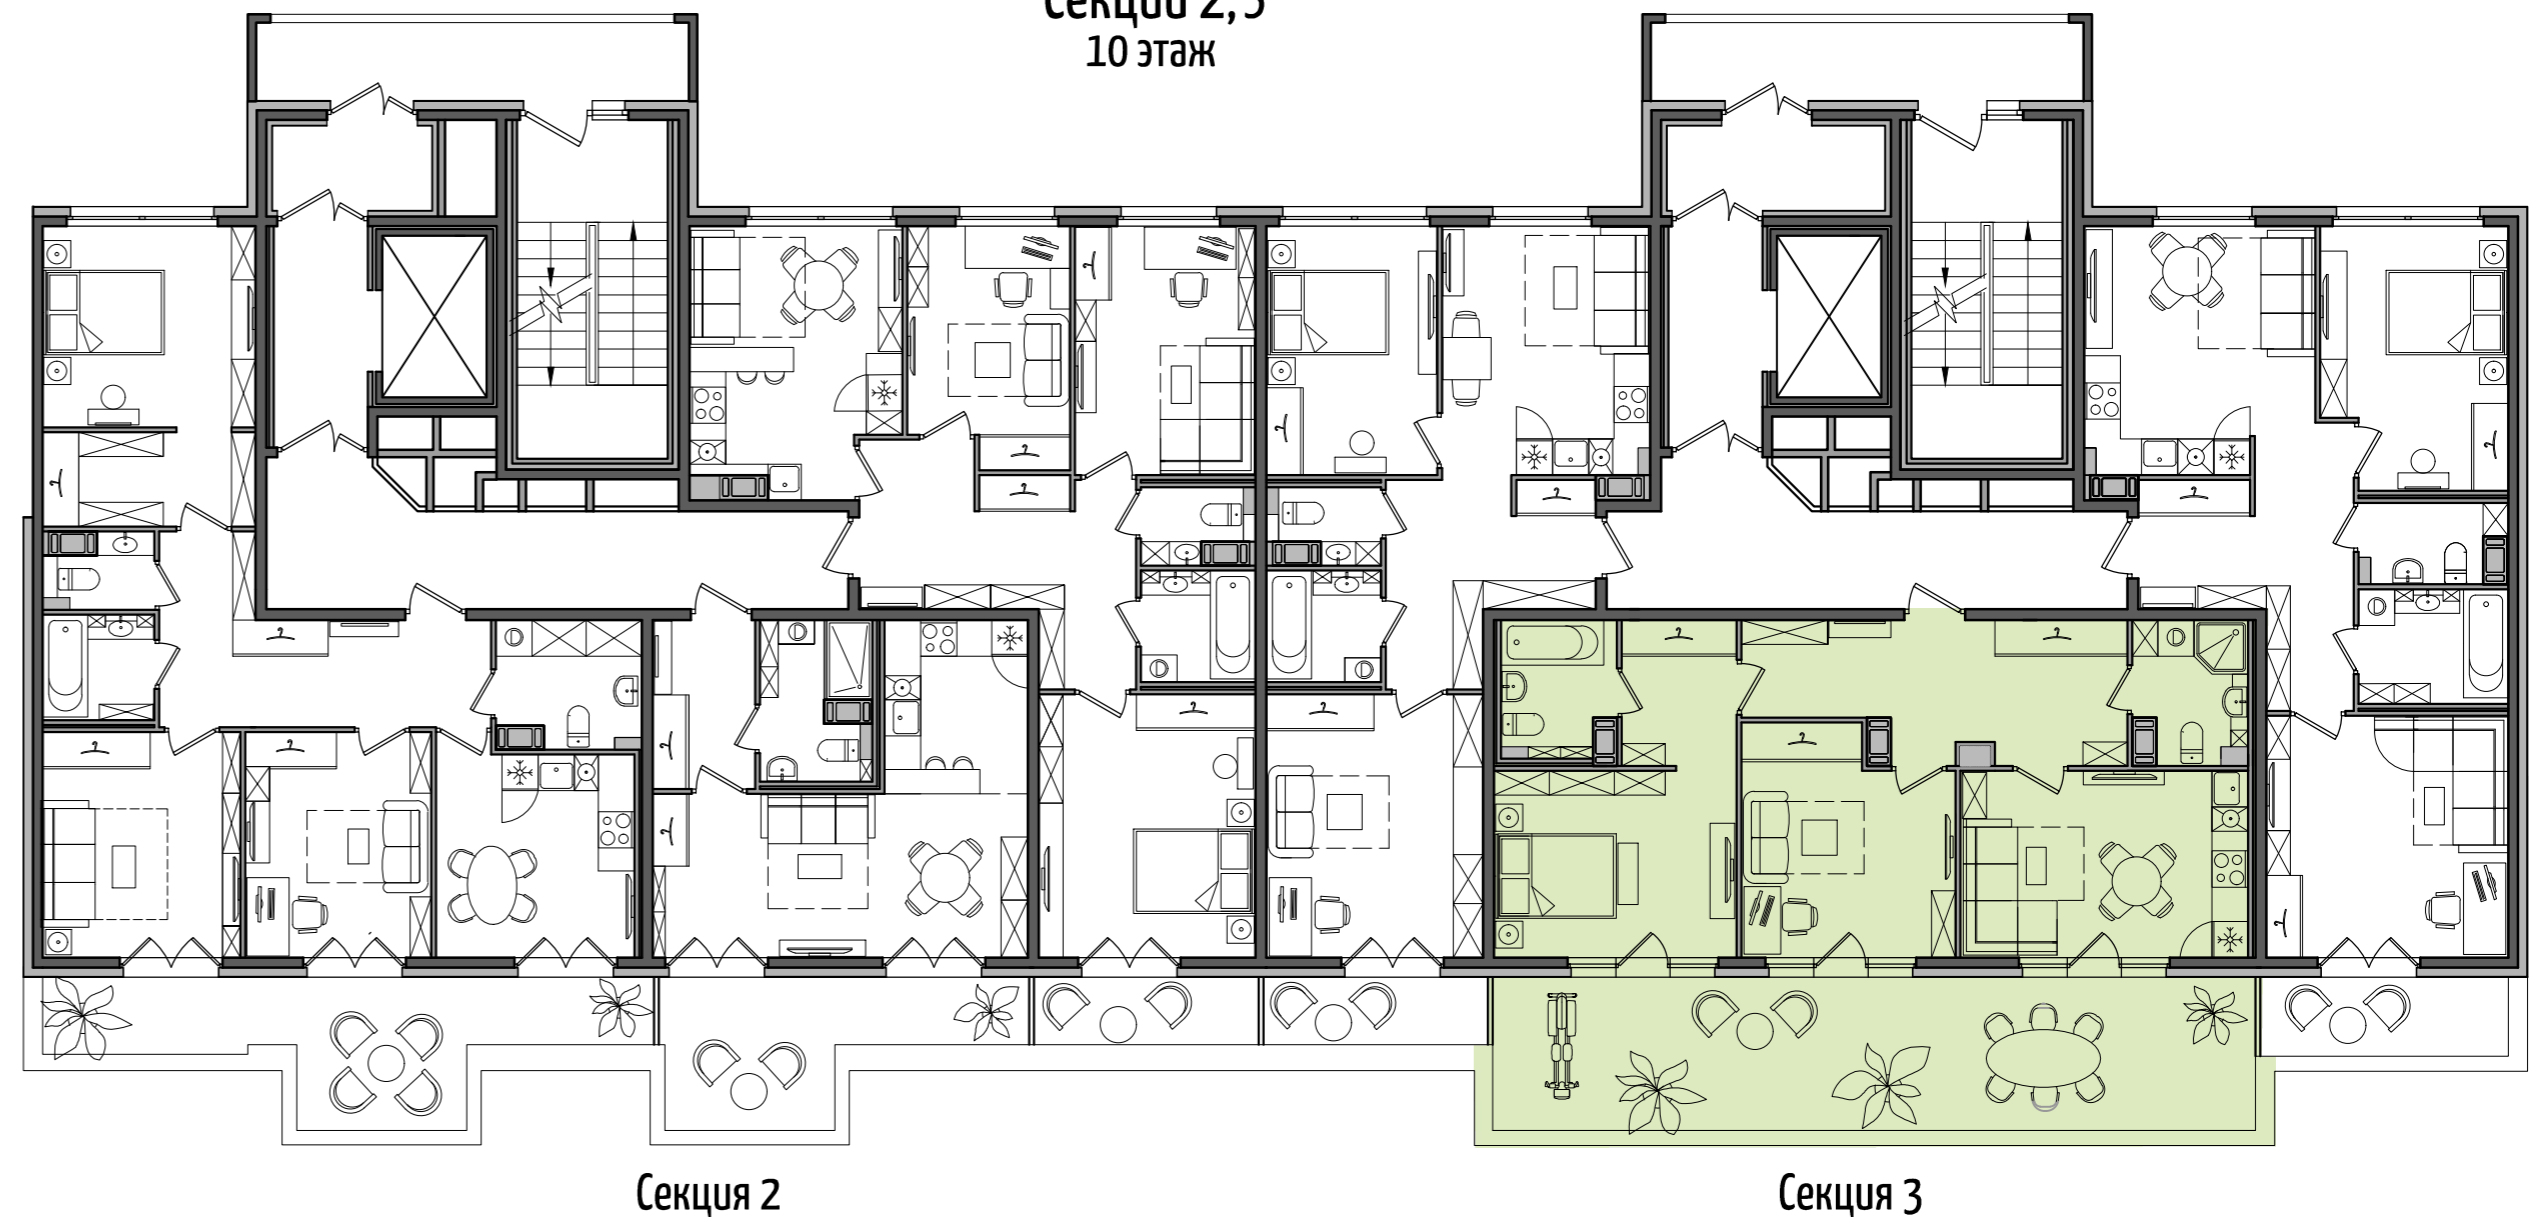

Условные обозначения:

