





ДОМ НА ПРИЛУКСКОЙ

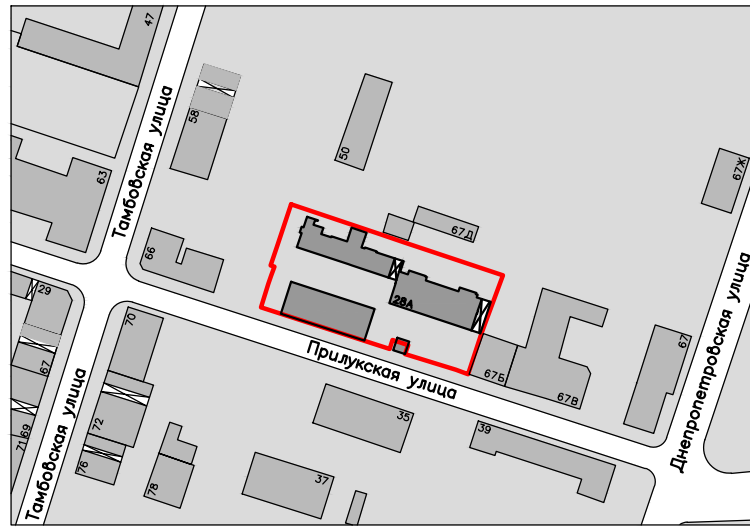

Ситуационный план

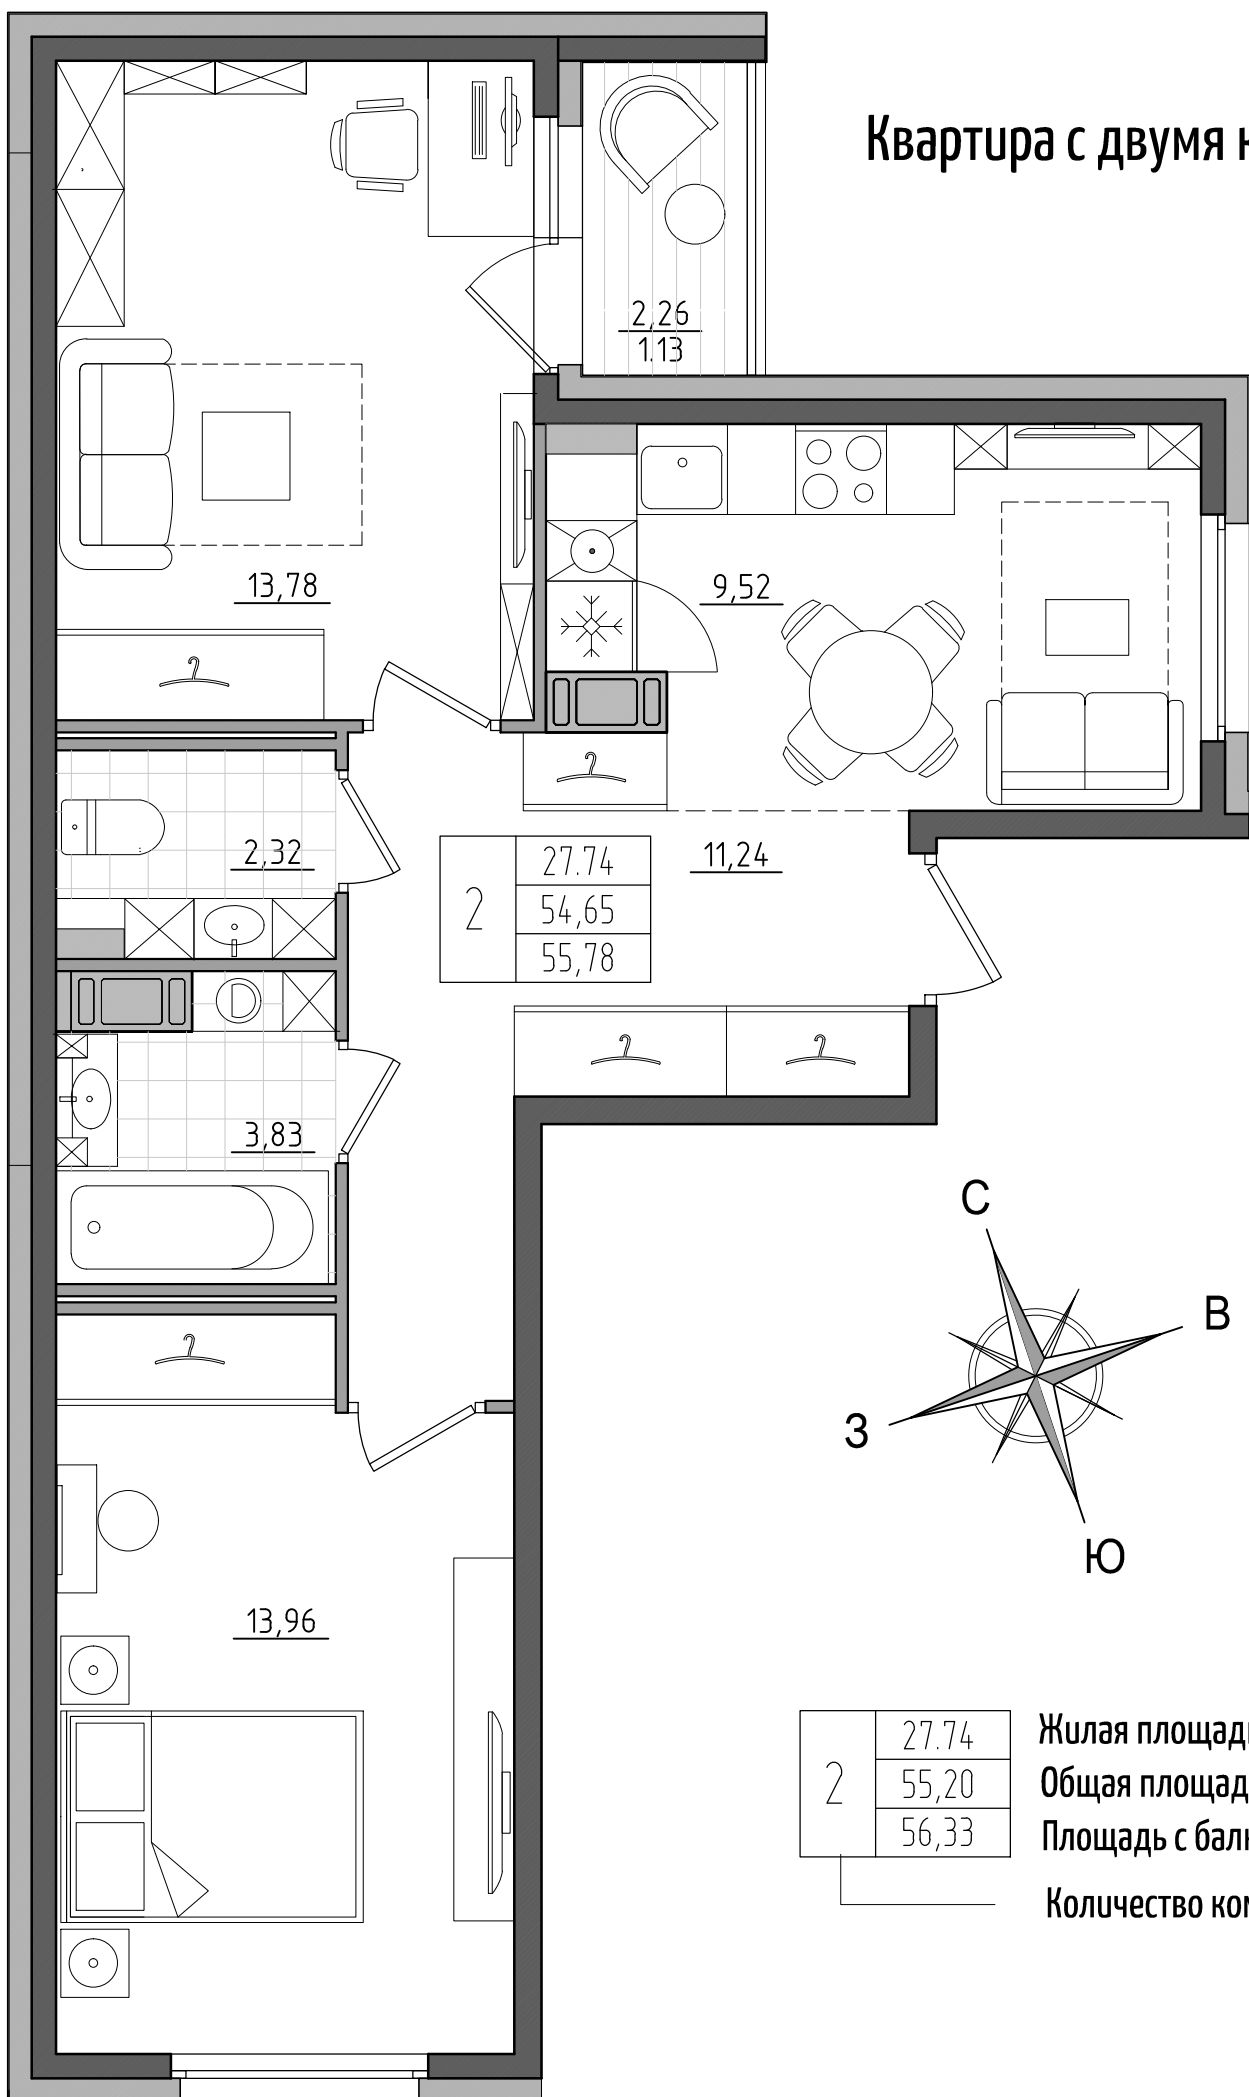

Квартира с двумя комнатами

2	27,74	Жилая площадь квартиры, м2
2	55,20	Общая площадь квартиры, м2
2	56,33	Площадь с балконом/лоджией/террасой, м2

Количество комнат в квартире



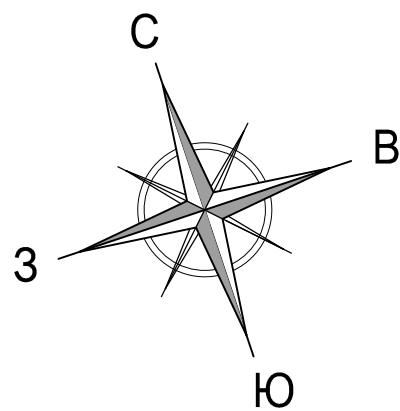


Схема секций
1 этаж

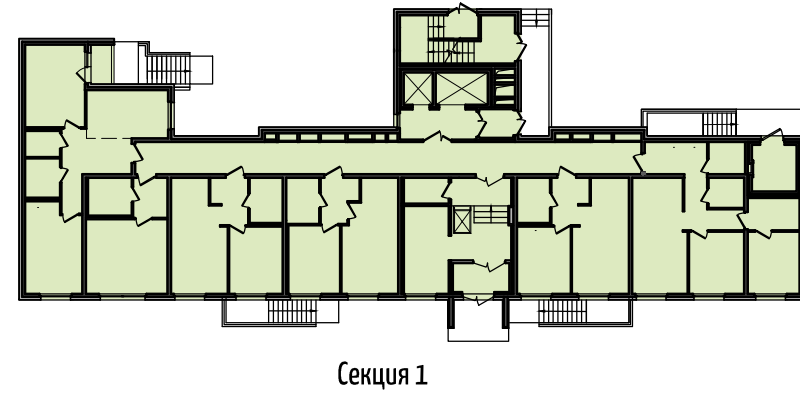


Секция 1

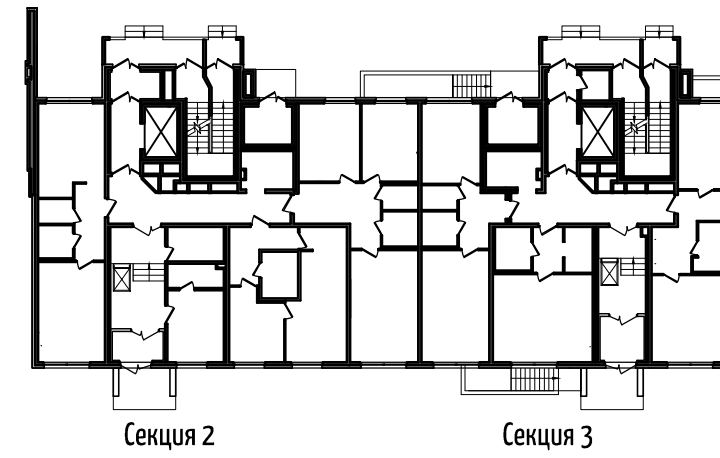

Секция 2

Секция 3

Секция 1
1 этаж

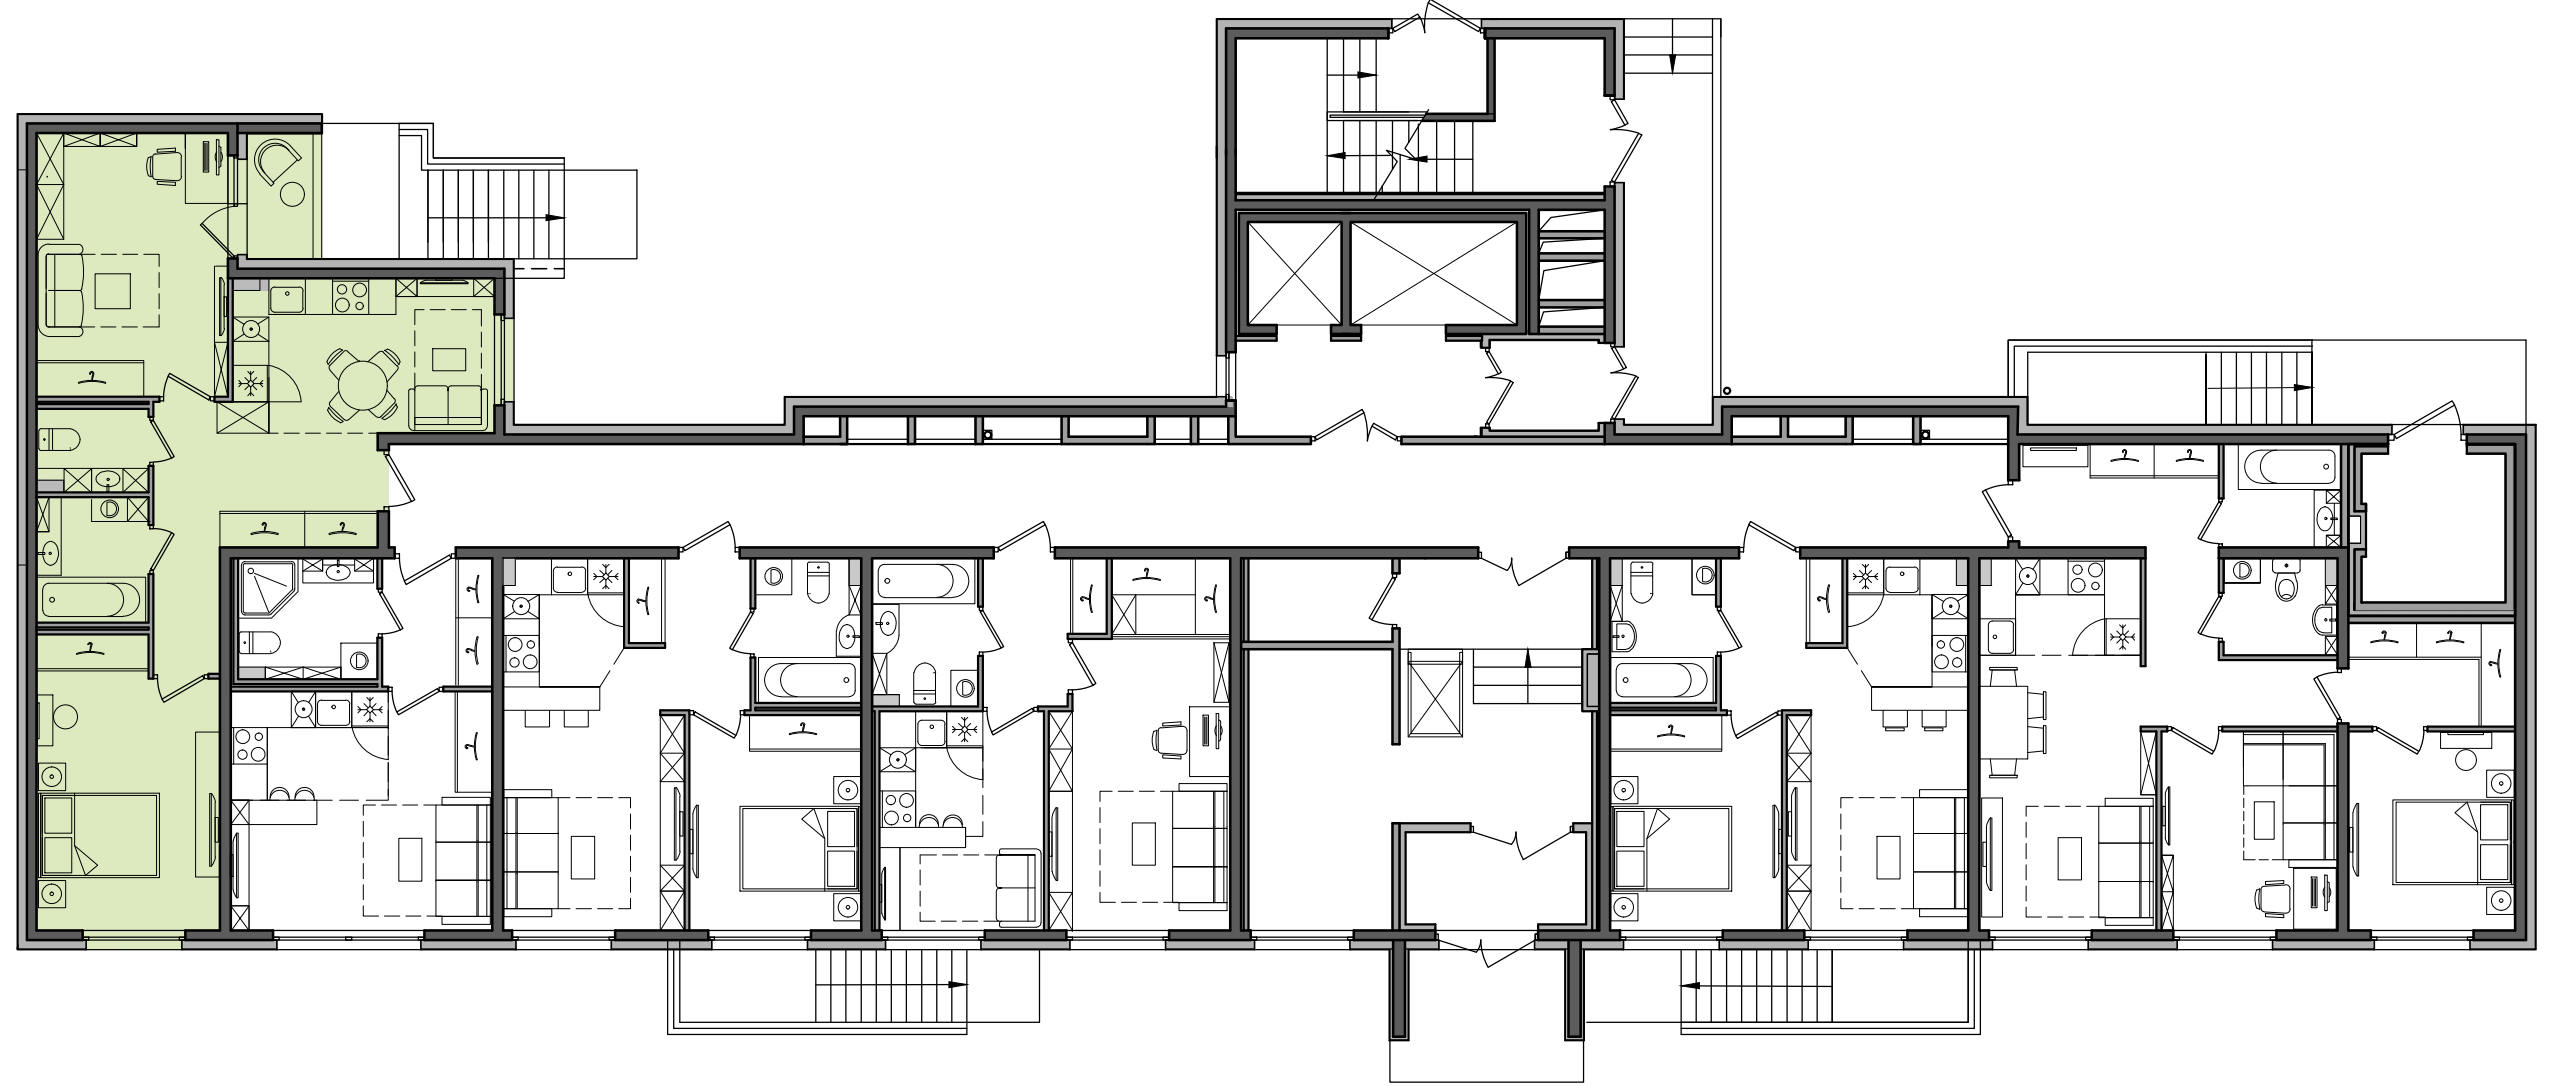

Условные обозначения:

	- Ванна		- Холодильник		- Шкаф для одежды
	- Раковина		- Плита		- Высокий шкаф
	- Унитаз		- Стиральная машина		- Монолитные стены
	- Кухонная мойка		- Посудомоечная машина		- Межкомнатные перегородки
					- Зашивка стояков

Жилой дом
со встроенно-пристроенной
подземной автостоянкой
по адресу г. Санкт-Петербург,
ул. Прилуцкая, д. 28, лит. А