





ДОМ НА ПРИЛУКСКОЙ

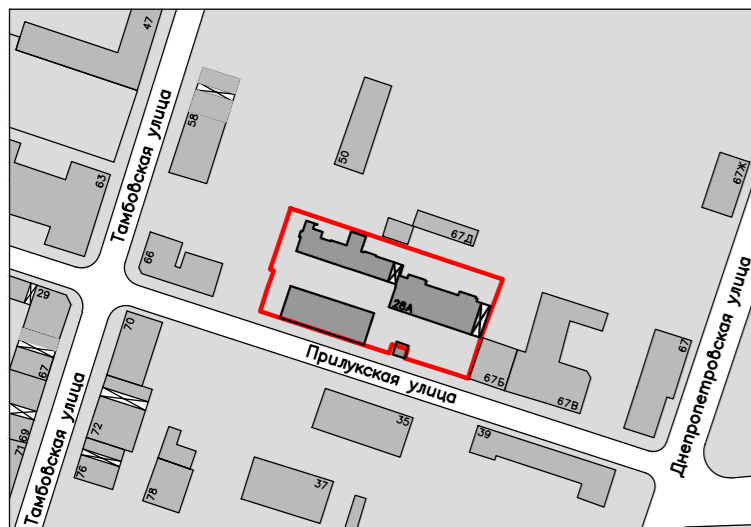



Ситуационный план

Схема секций
6 этаж

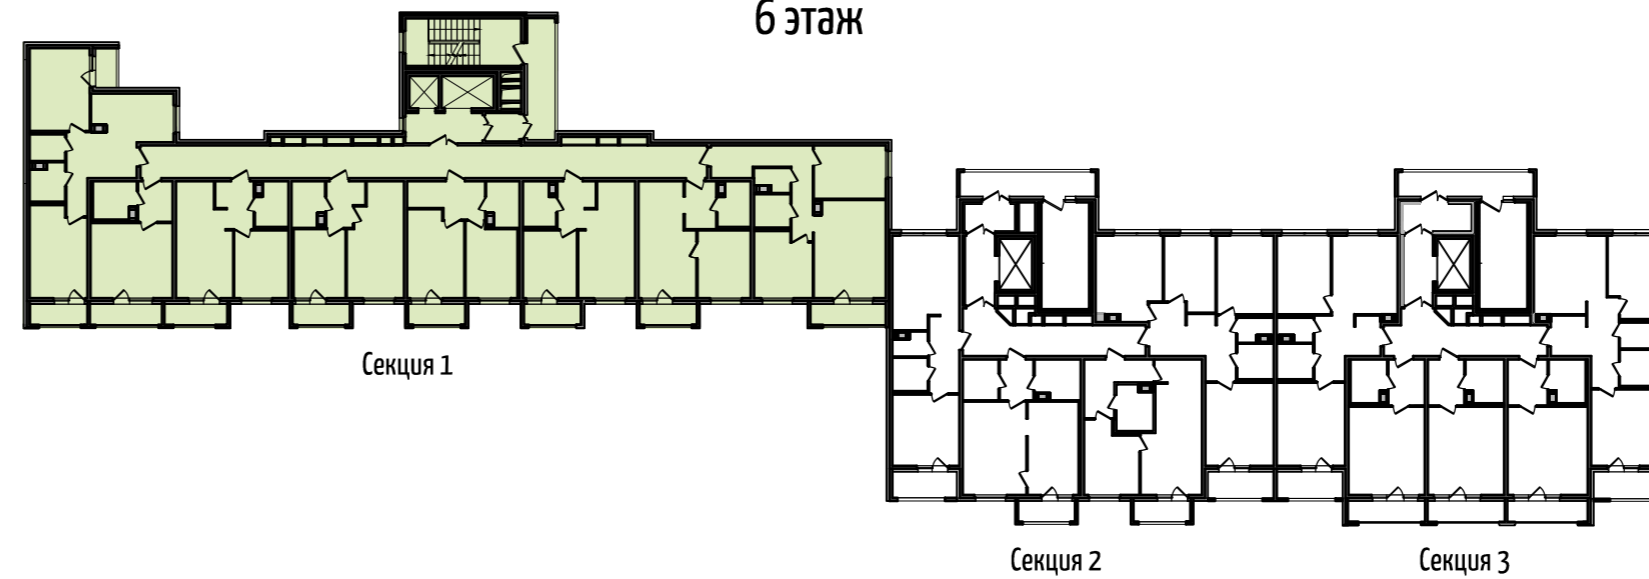


Жилой дом
со встроенно-пристроенной
подземной автостоянкой
по адресу г. Санкт-Петербург,
ул. Прилукская, д. 28, лит. А

Квартира - студия

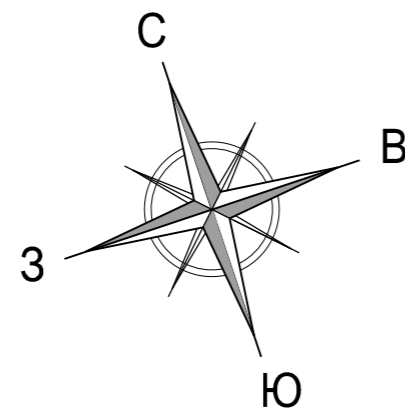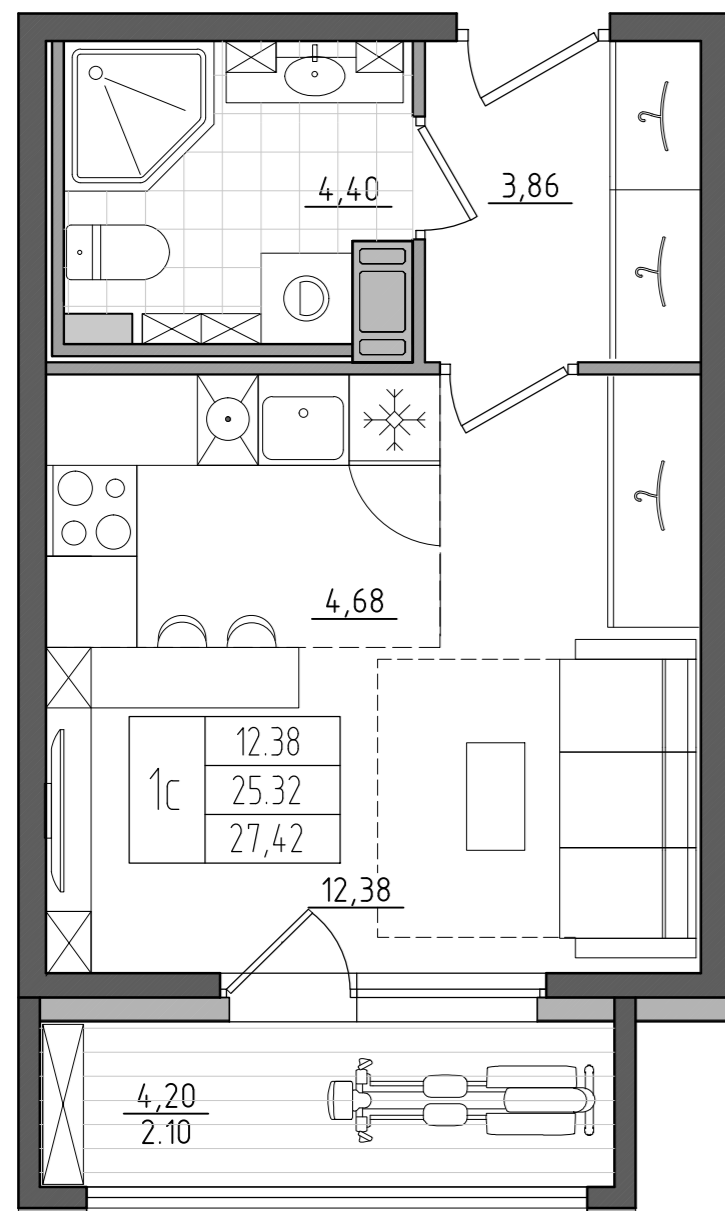

Секция 1
6 этаж

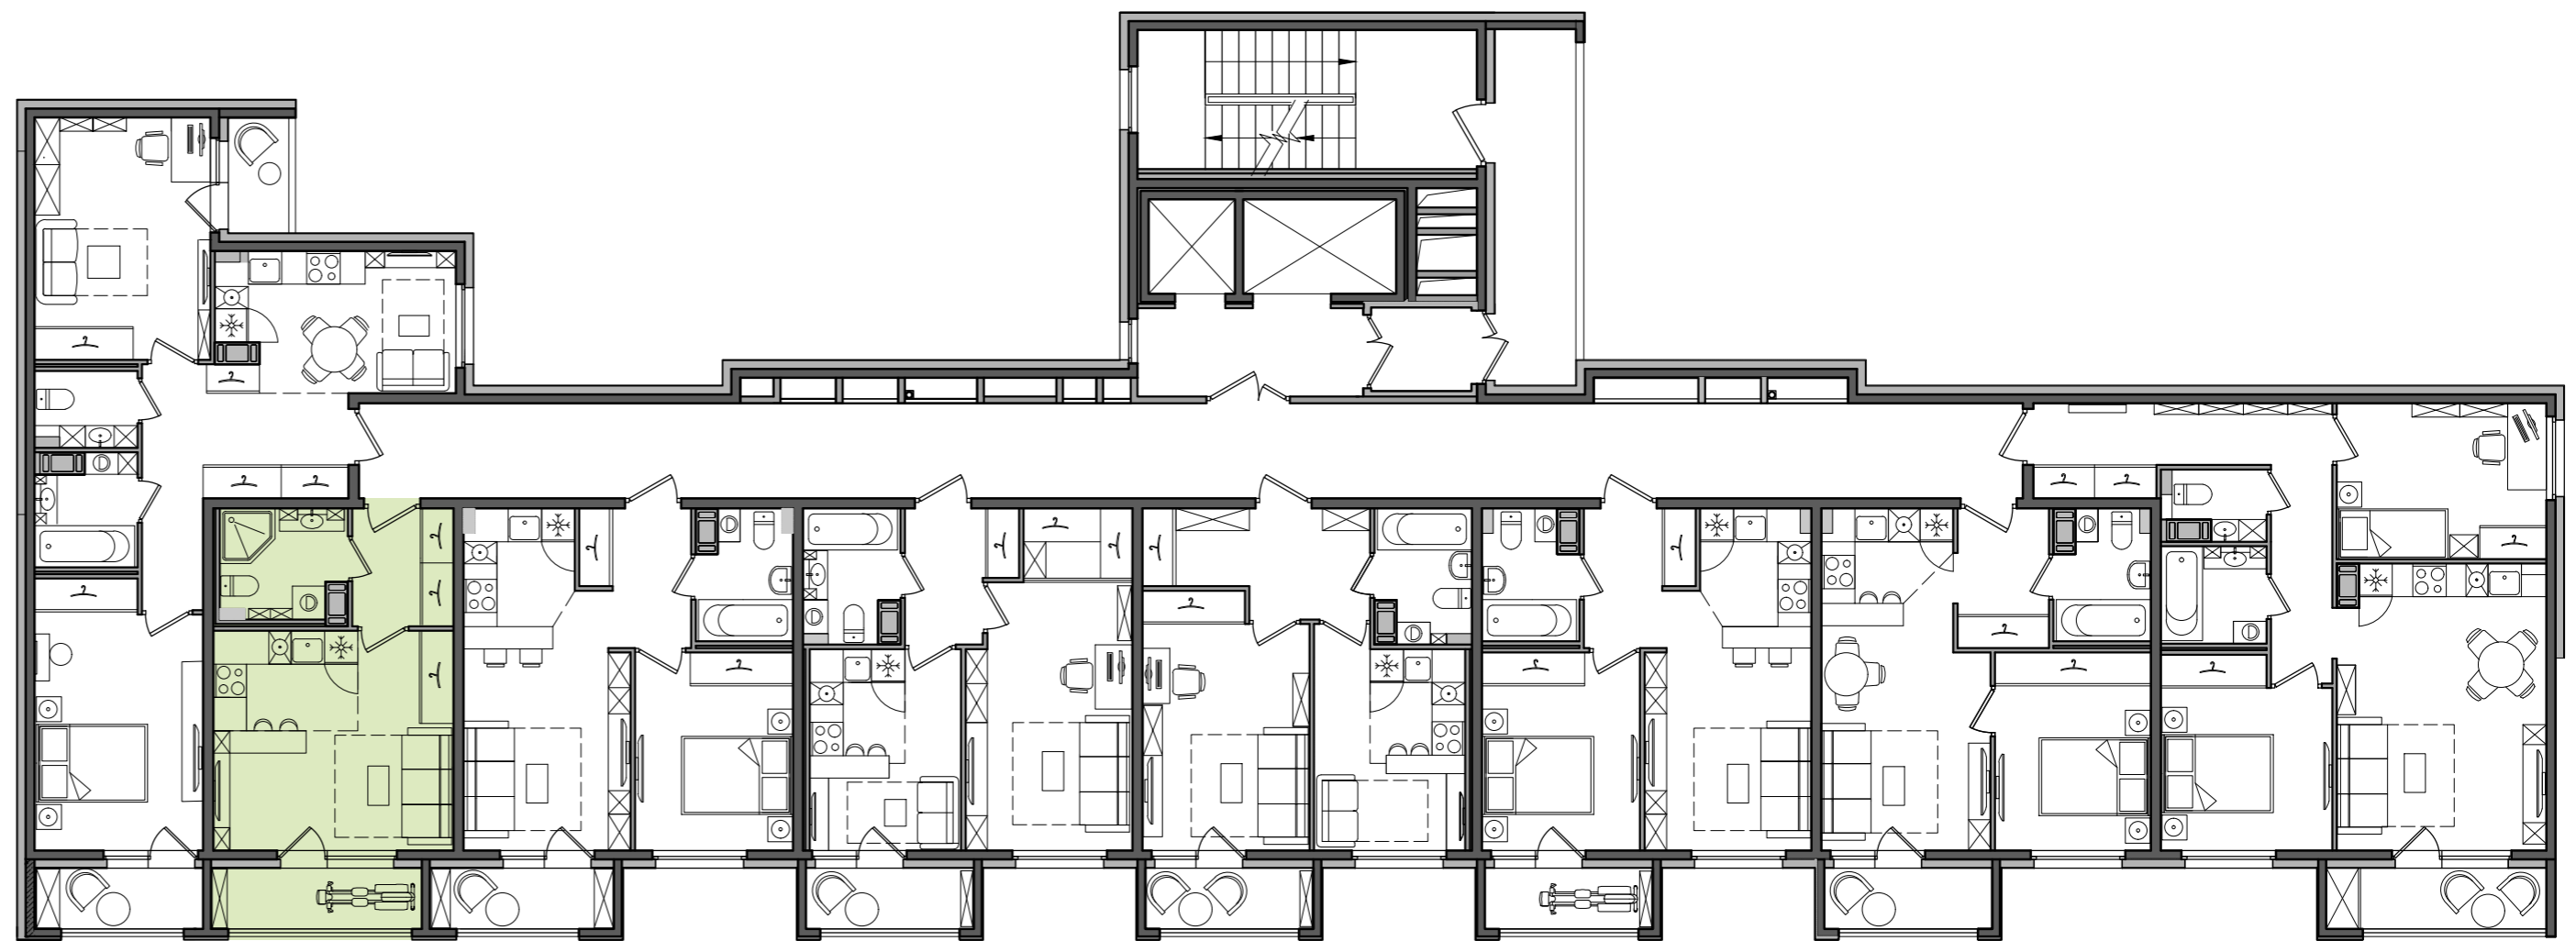

Условные обозначения:

1с	12,38	Жилая площадь квартиры, м2
1с	25,32	Общая площадь квартиры, м2
1с	27,42	Площадь с балконом/лоджией/террасой, м2

Количество комнат в квартире

- | | | | | | |
|--|------------------|--|------------------------|--|----------------------------|
| | - Ванна | | - Холодильник | | - Шкаф для одежды |
| | - Раковина | | - Плита | | - Высокий шкаф |
| | - Унитаз | | - Стиральная машина | | - Монолитные стены |
| | - Кухонная мойка | | - Посудомоечная машина | | - Межкомнатные перегородки |
| | | | | | - Зашивка стояков |