



ДОМ

НА ПРИЛУКСКОЙ

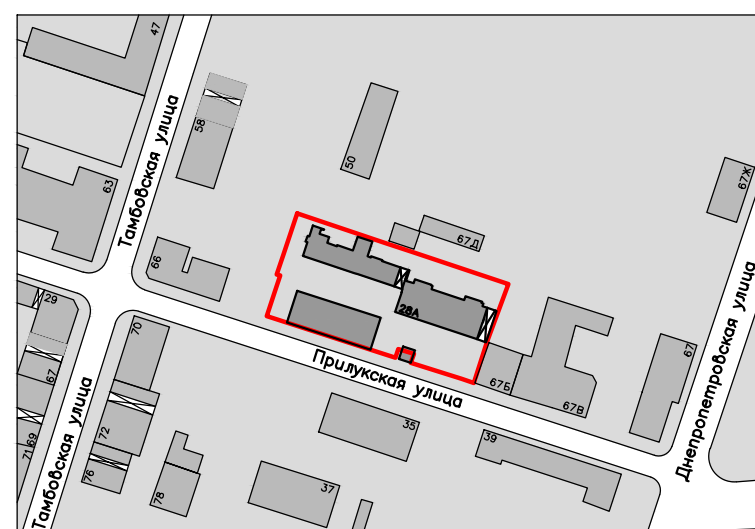

Ситуационный план

Квартира с одной комнатой

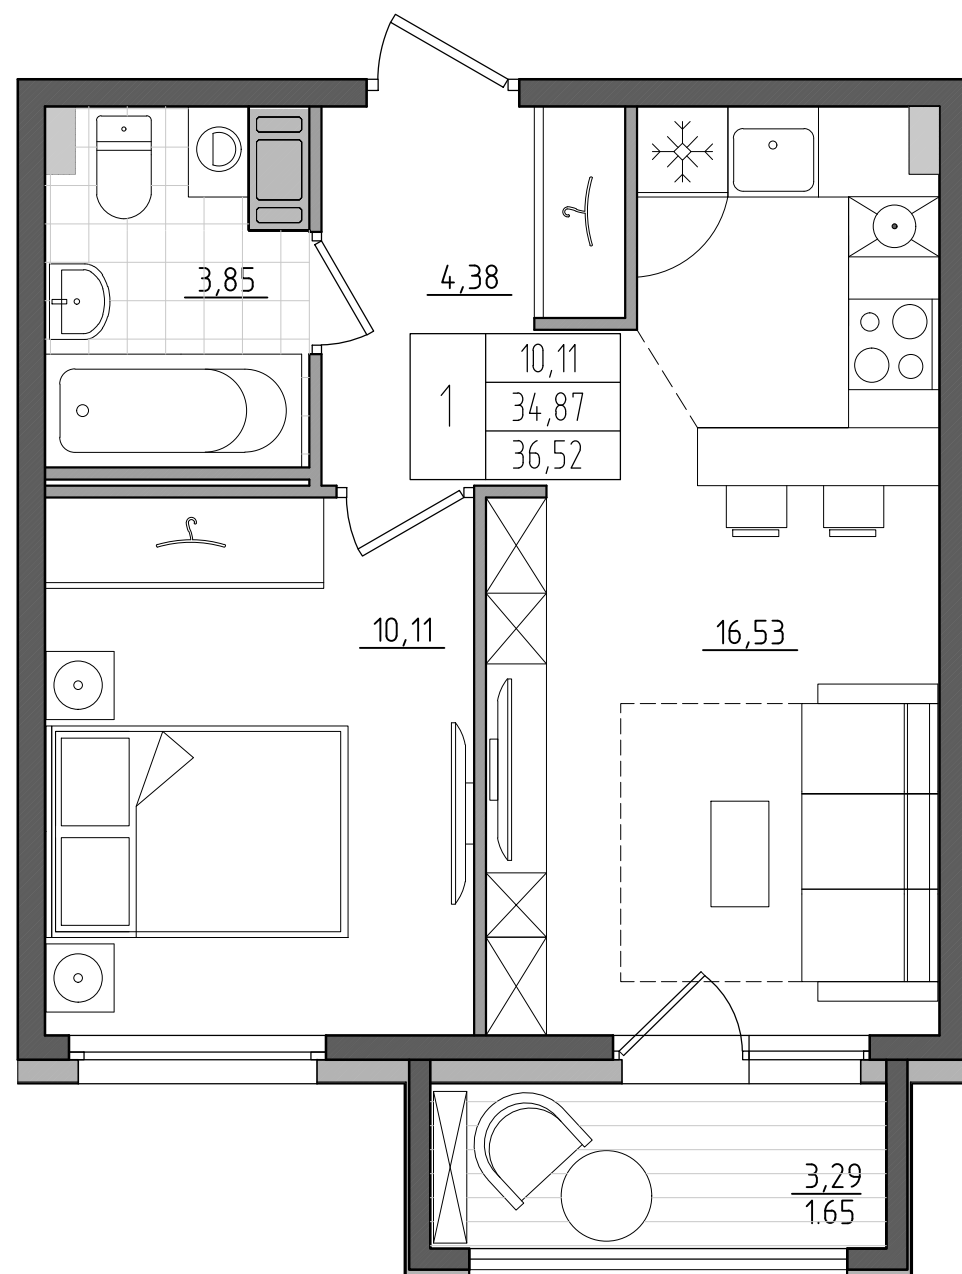

1	10,11	Жилая площадь квартиры, м2
	34,87	Общая площадь квартиры, м2
	36,52	Площадь с балконом/лоджией/террасой, м2
		Количество комнат в квартире



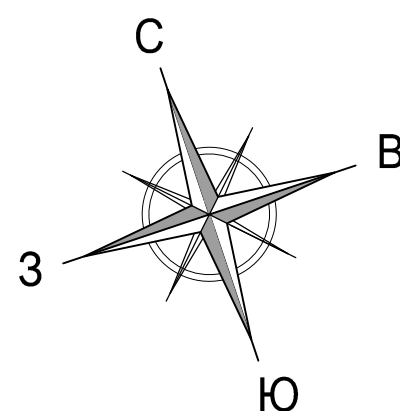


Схема секций
8 этаж

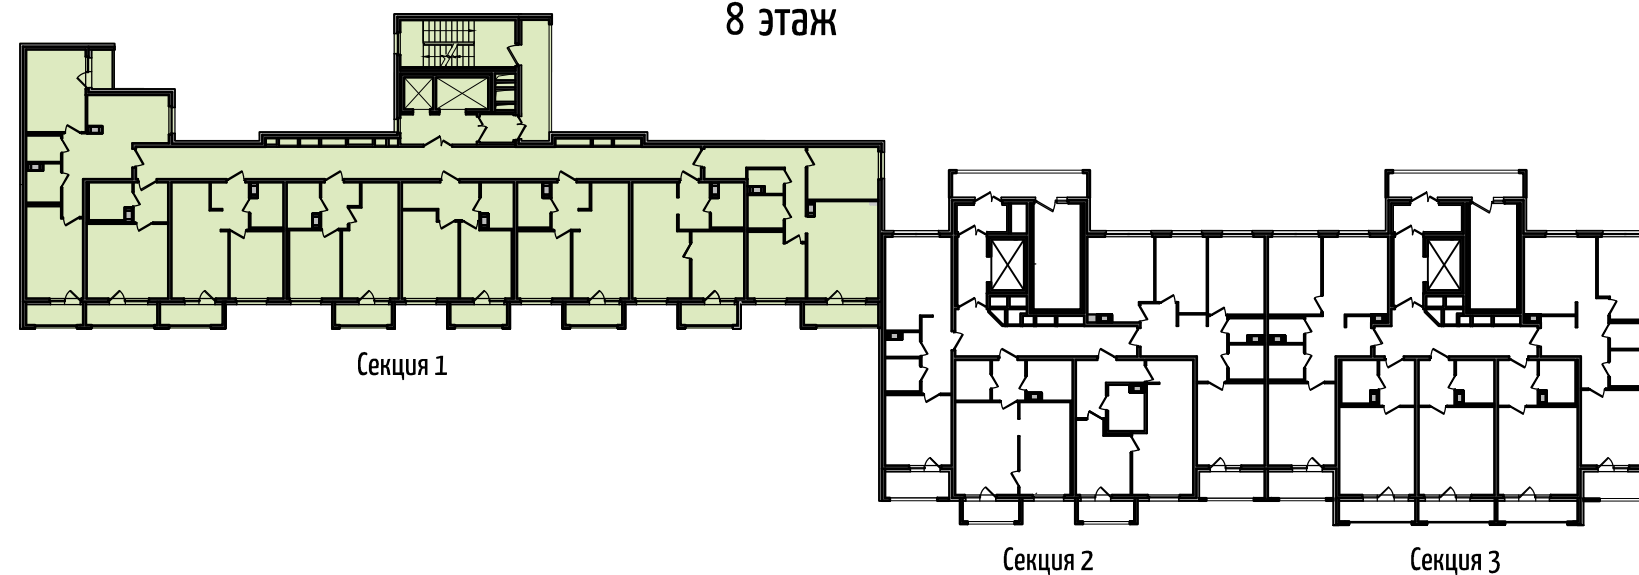

Секция 1
8 этаж

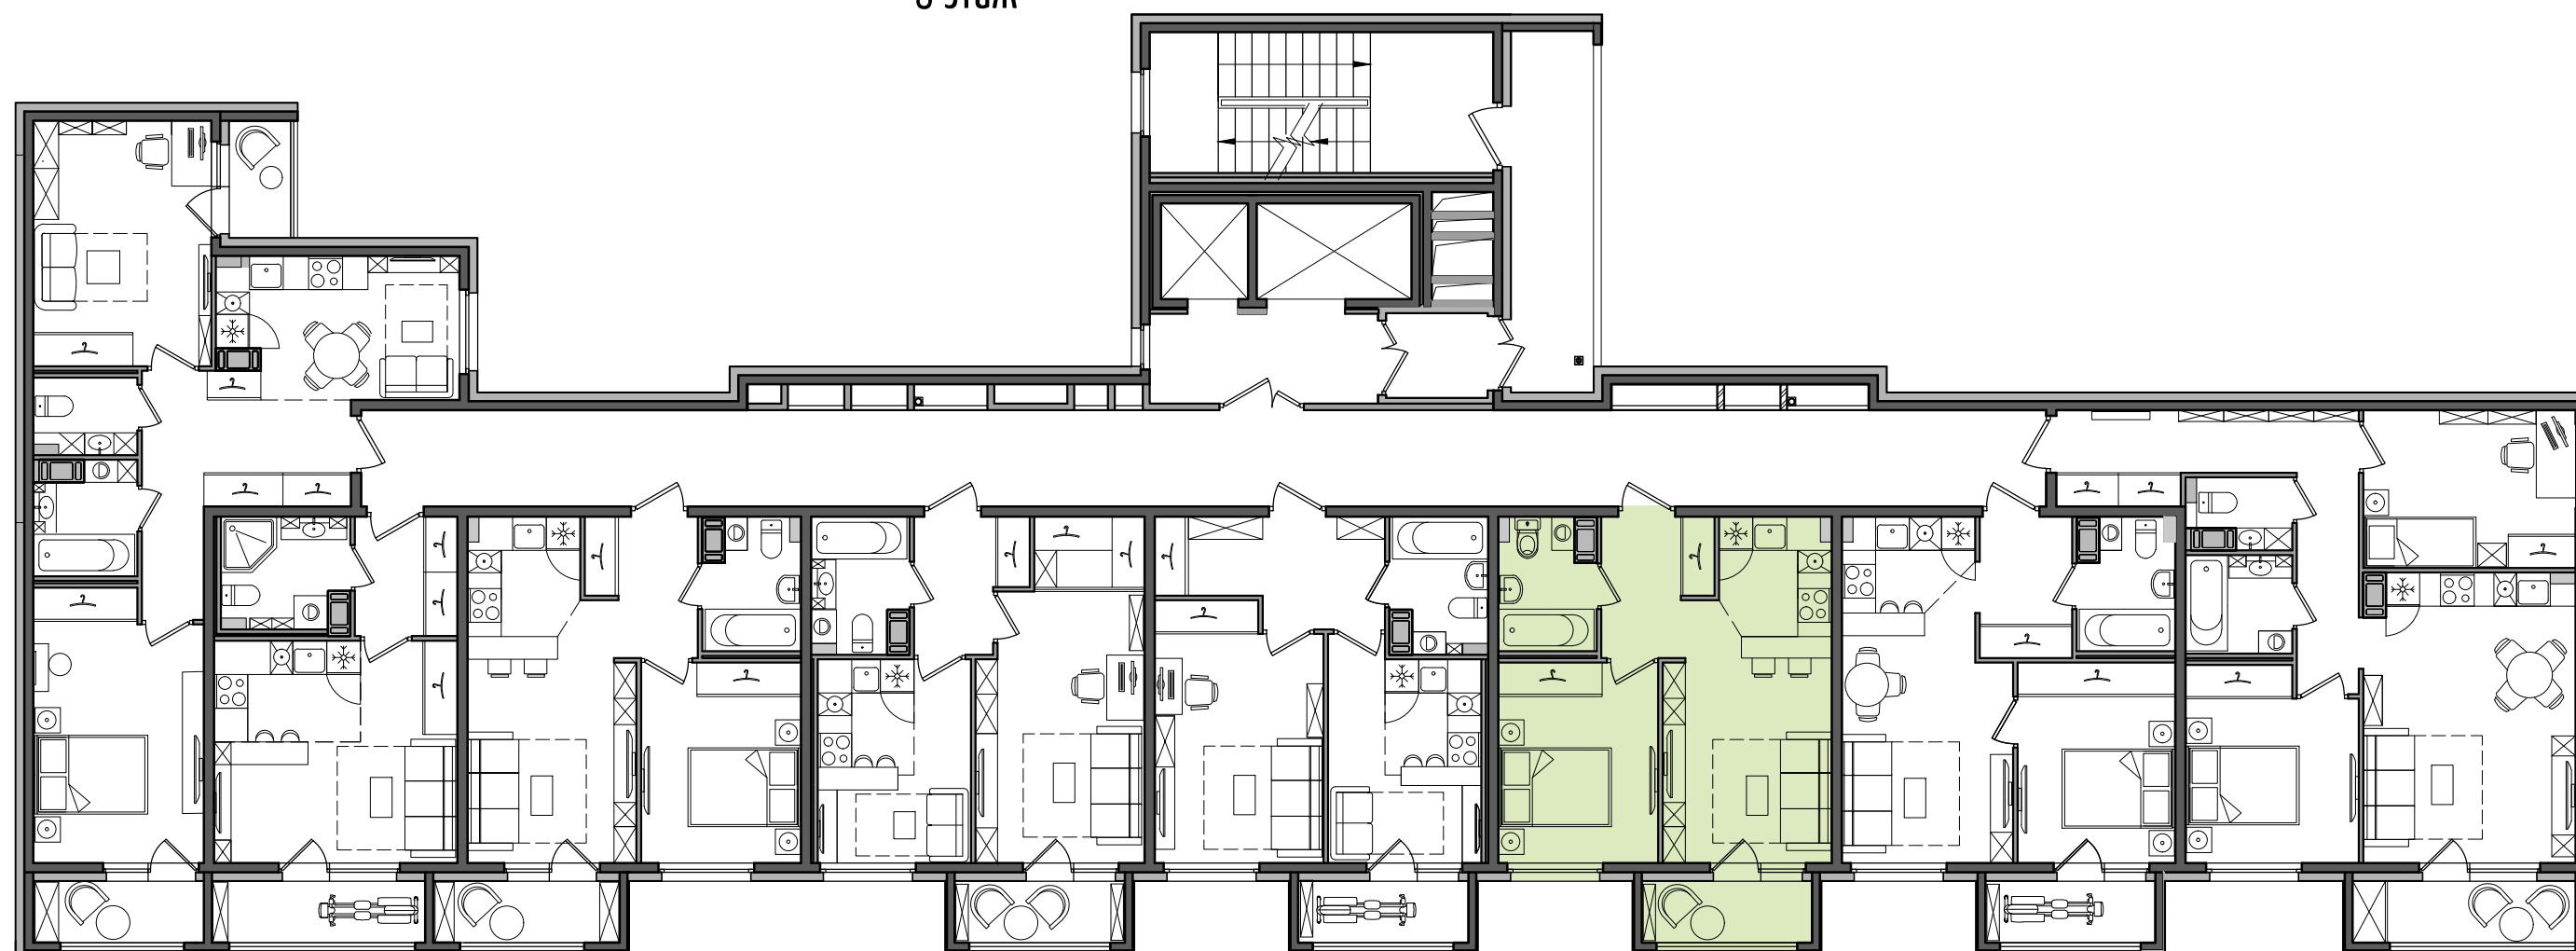

Условные обозначения:

	- Ванна		- Холодильник		- Шкаф для одежды
	- Раковина		- Плита		- Высокий шкаф
	- Унитаз		- Стиральная машина		- Монолитные стены
	- Кухонная мойка		- Посудомоечная машина		- Межкомнатные перегородки
					- Зашивка стояков