





ДОМ НА ПРИЛУКСКОЙ

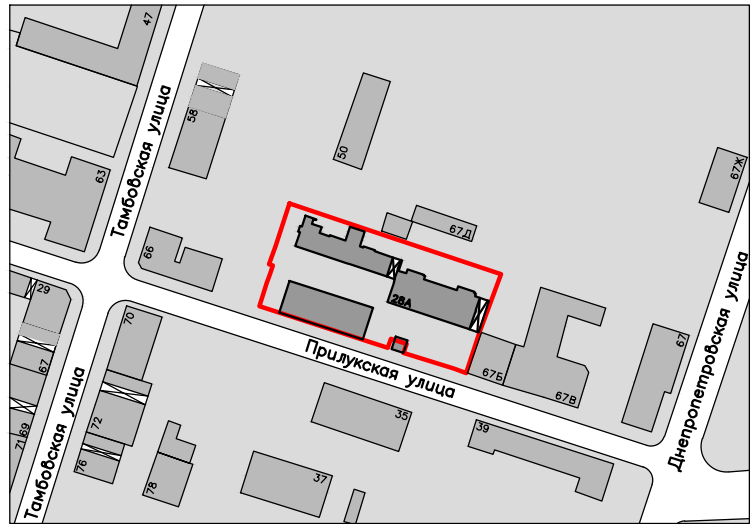

Ситуационный план

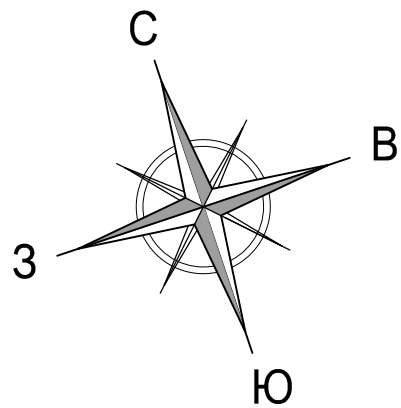


Квартира с двумя комнатами




2	20,69
	56,90
	59,06

Жилая площадь квартиры, м2
Общая площадь квартиры, м2
Площадь с балконом/лоджией/террасой, м2
Количество комнат в квартире

Схема секций
9 этаж

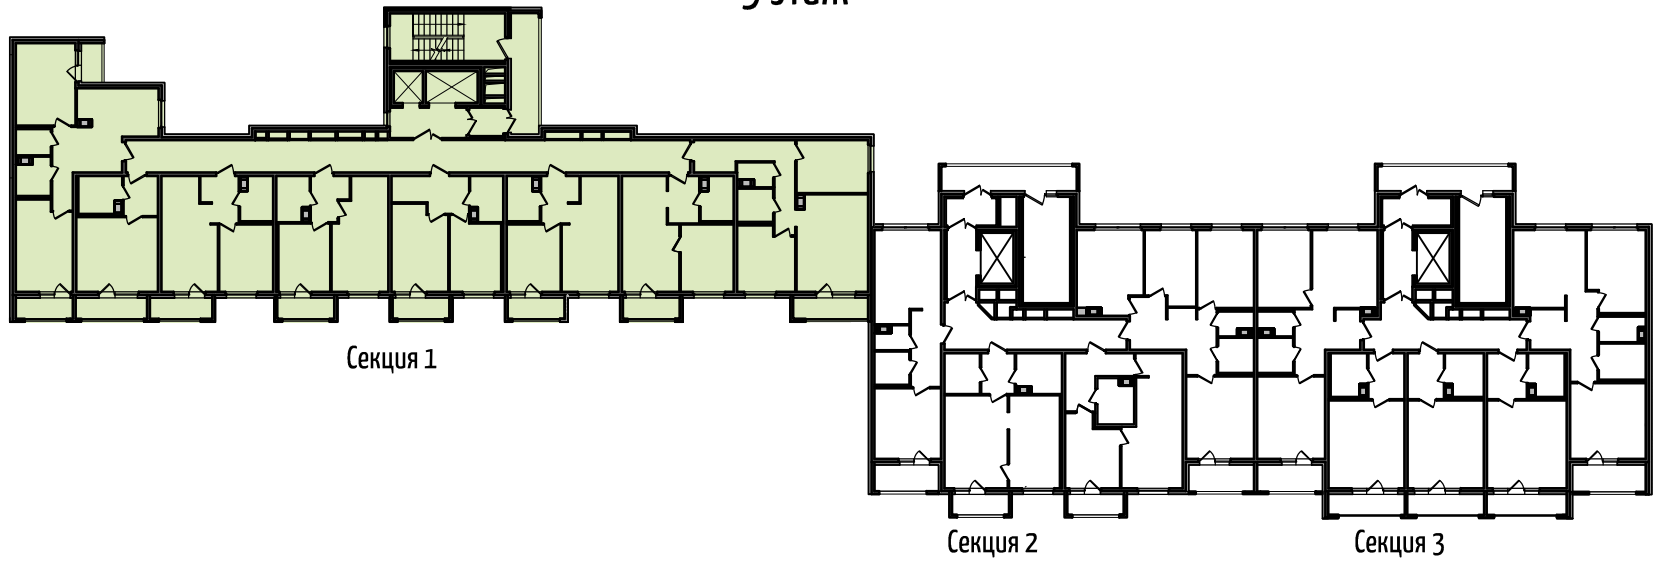

Секция 1
9 этаж

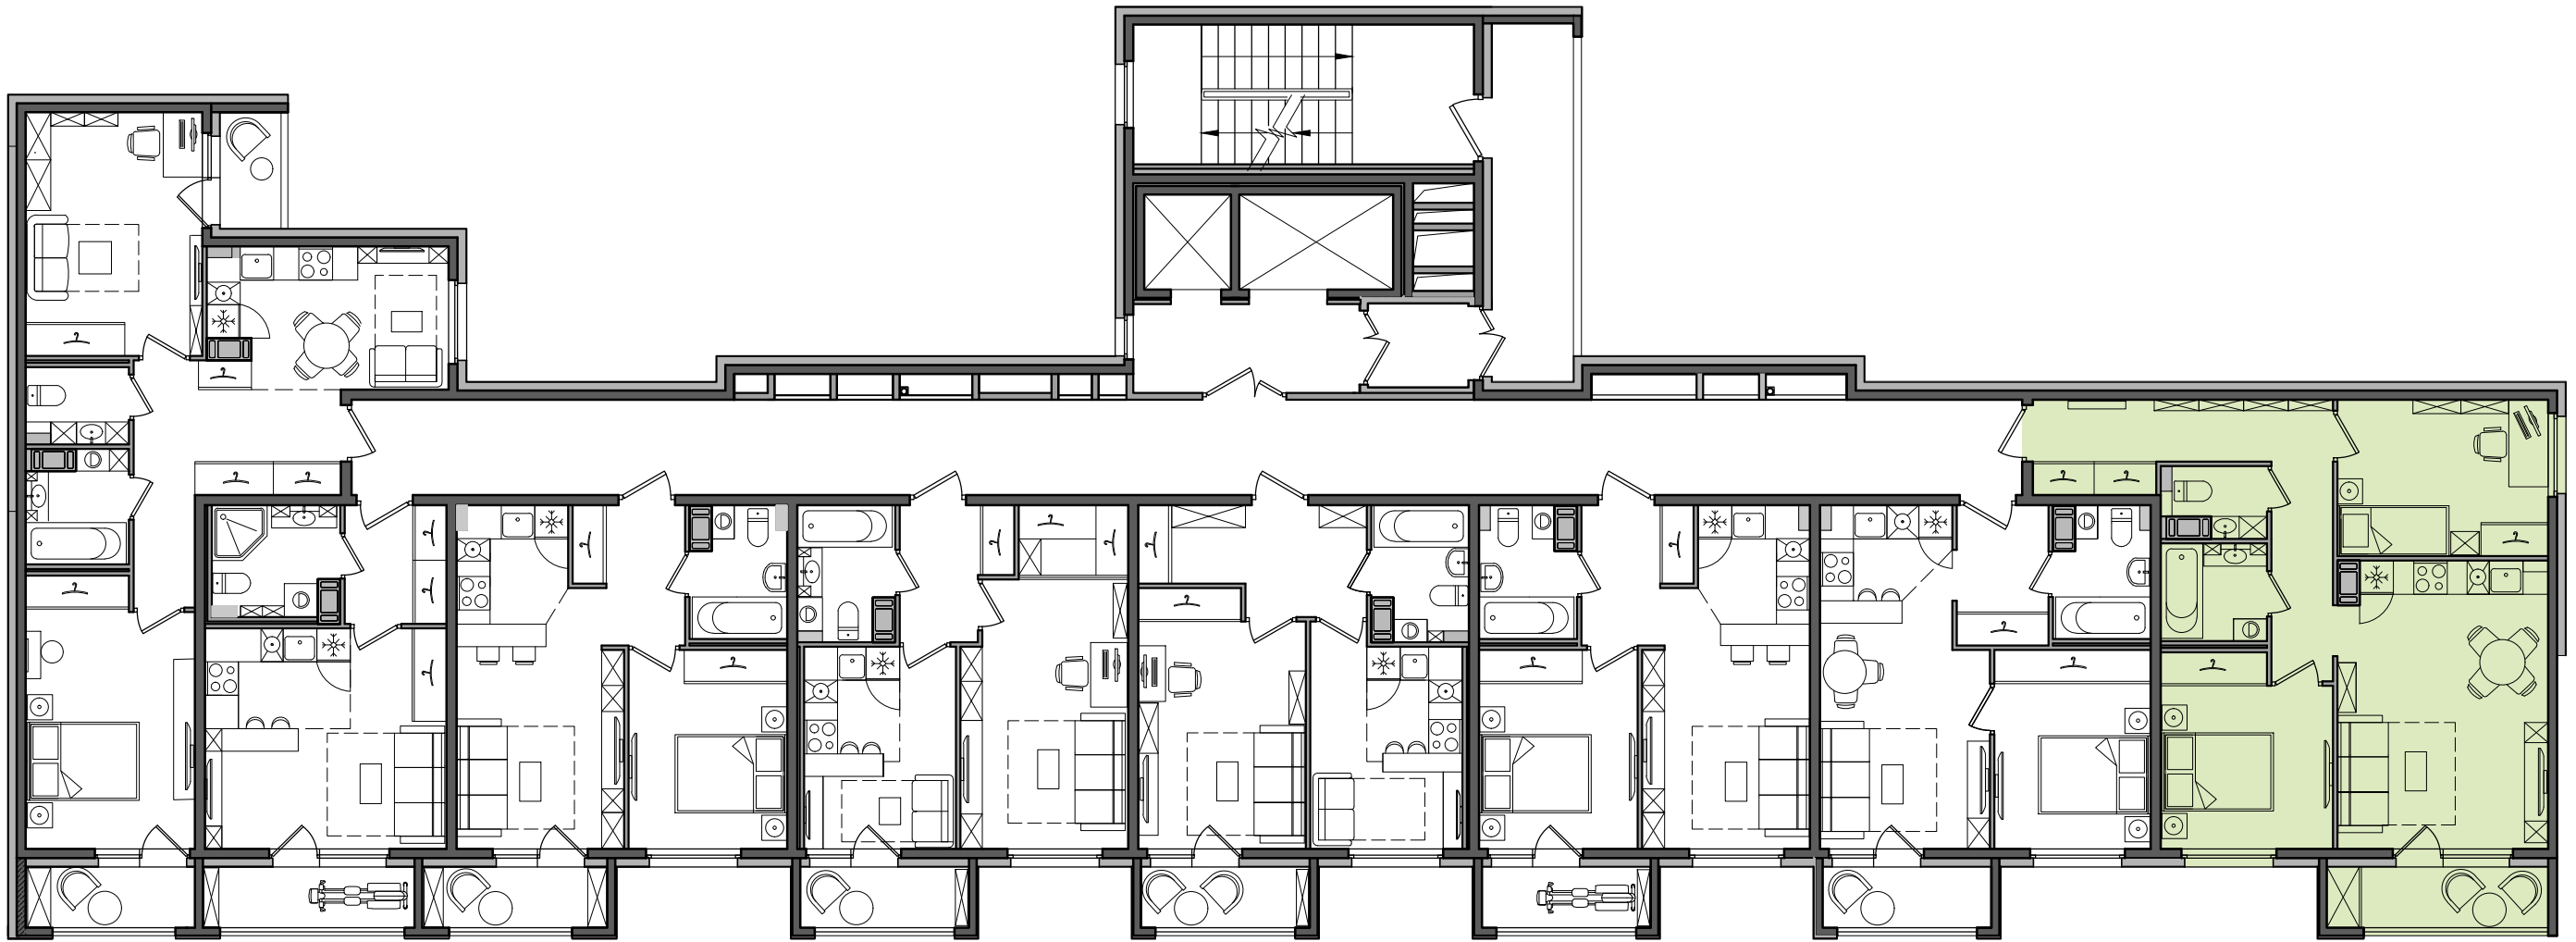

Условные обозначения:

	- Ванна		- Холодильник		- Шкаф для одежды
	- Раковина		- Плита		- Высокий шкаф
	- Унитаз		- Стиральная машина		- Монолитные стены
	- Кухонная мойка		- Посудомоечная машина		- Межкомнатные перегородки
					- Зашивка стояков