






ДОМ НА ПРИЛУКСКОЙ

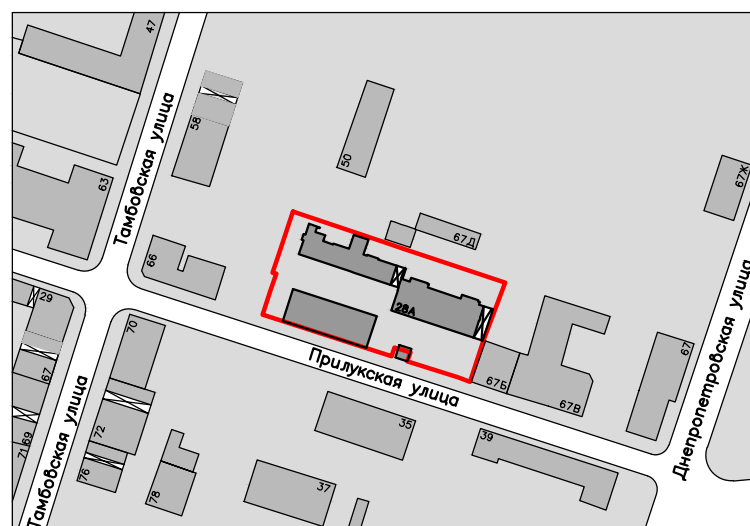

Ситуационный план

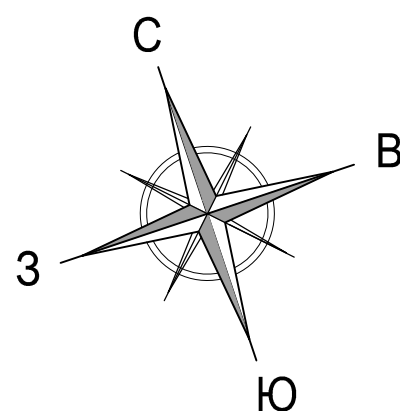


Квартира с одной комнатой

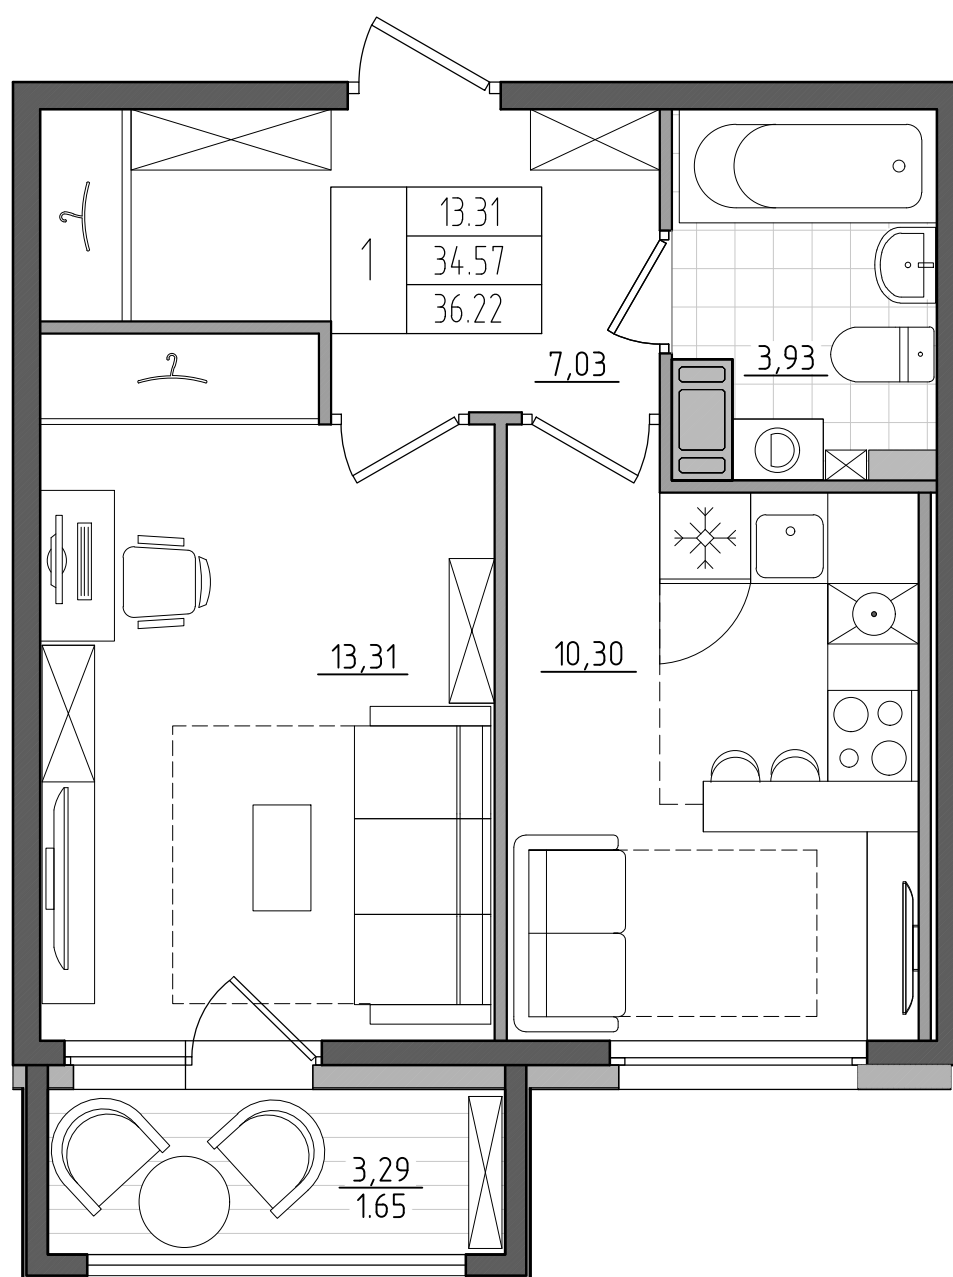


1	13.31	Жилая площадь квартиры, м2
1	34.57	Общая площадь квартиры, м2
1	36.22	Площадь с балконом/лоджией/террасой, м2
Количество комнат в квартире		

Схема секций
9 этаж

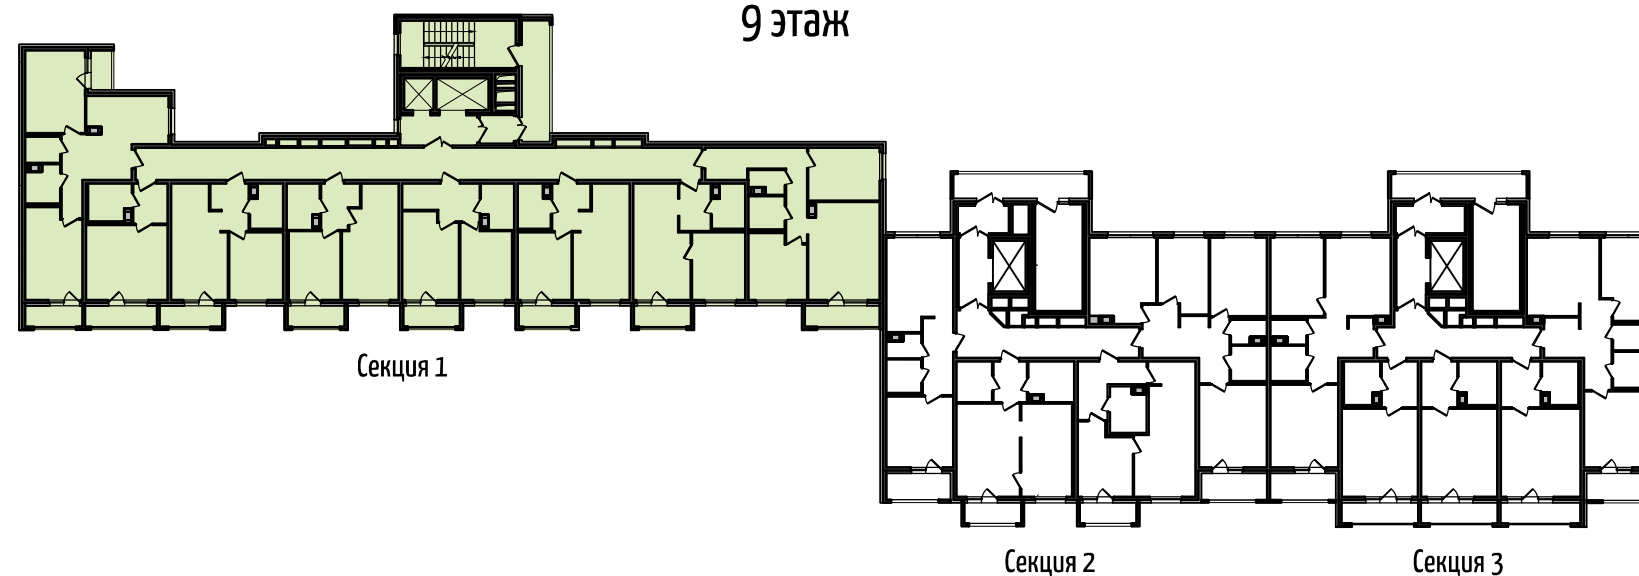

Секция 1
9 этаж

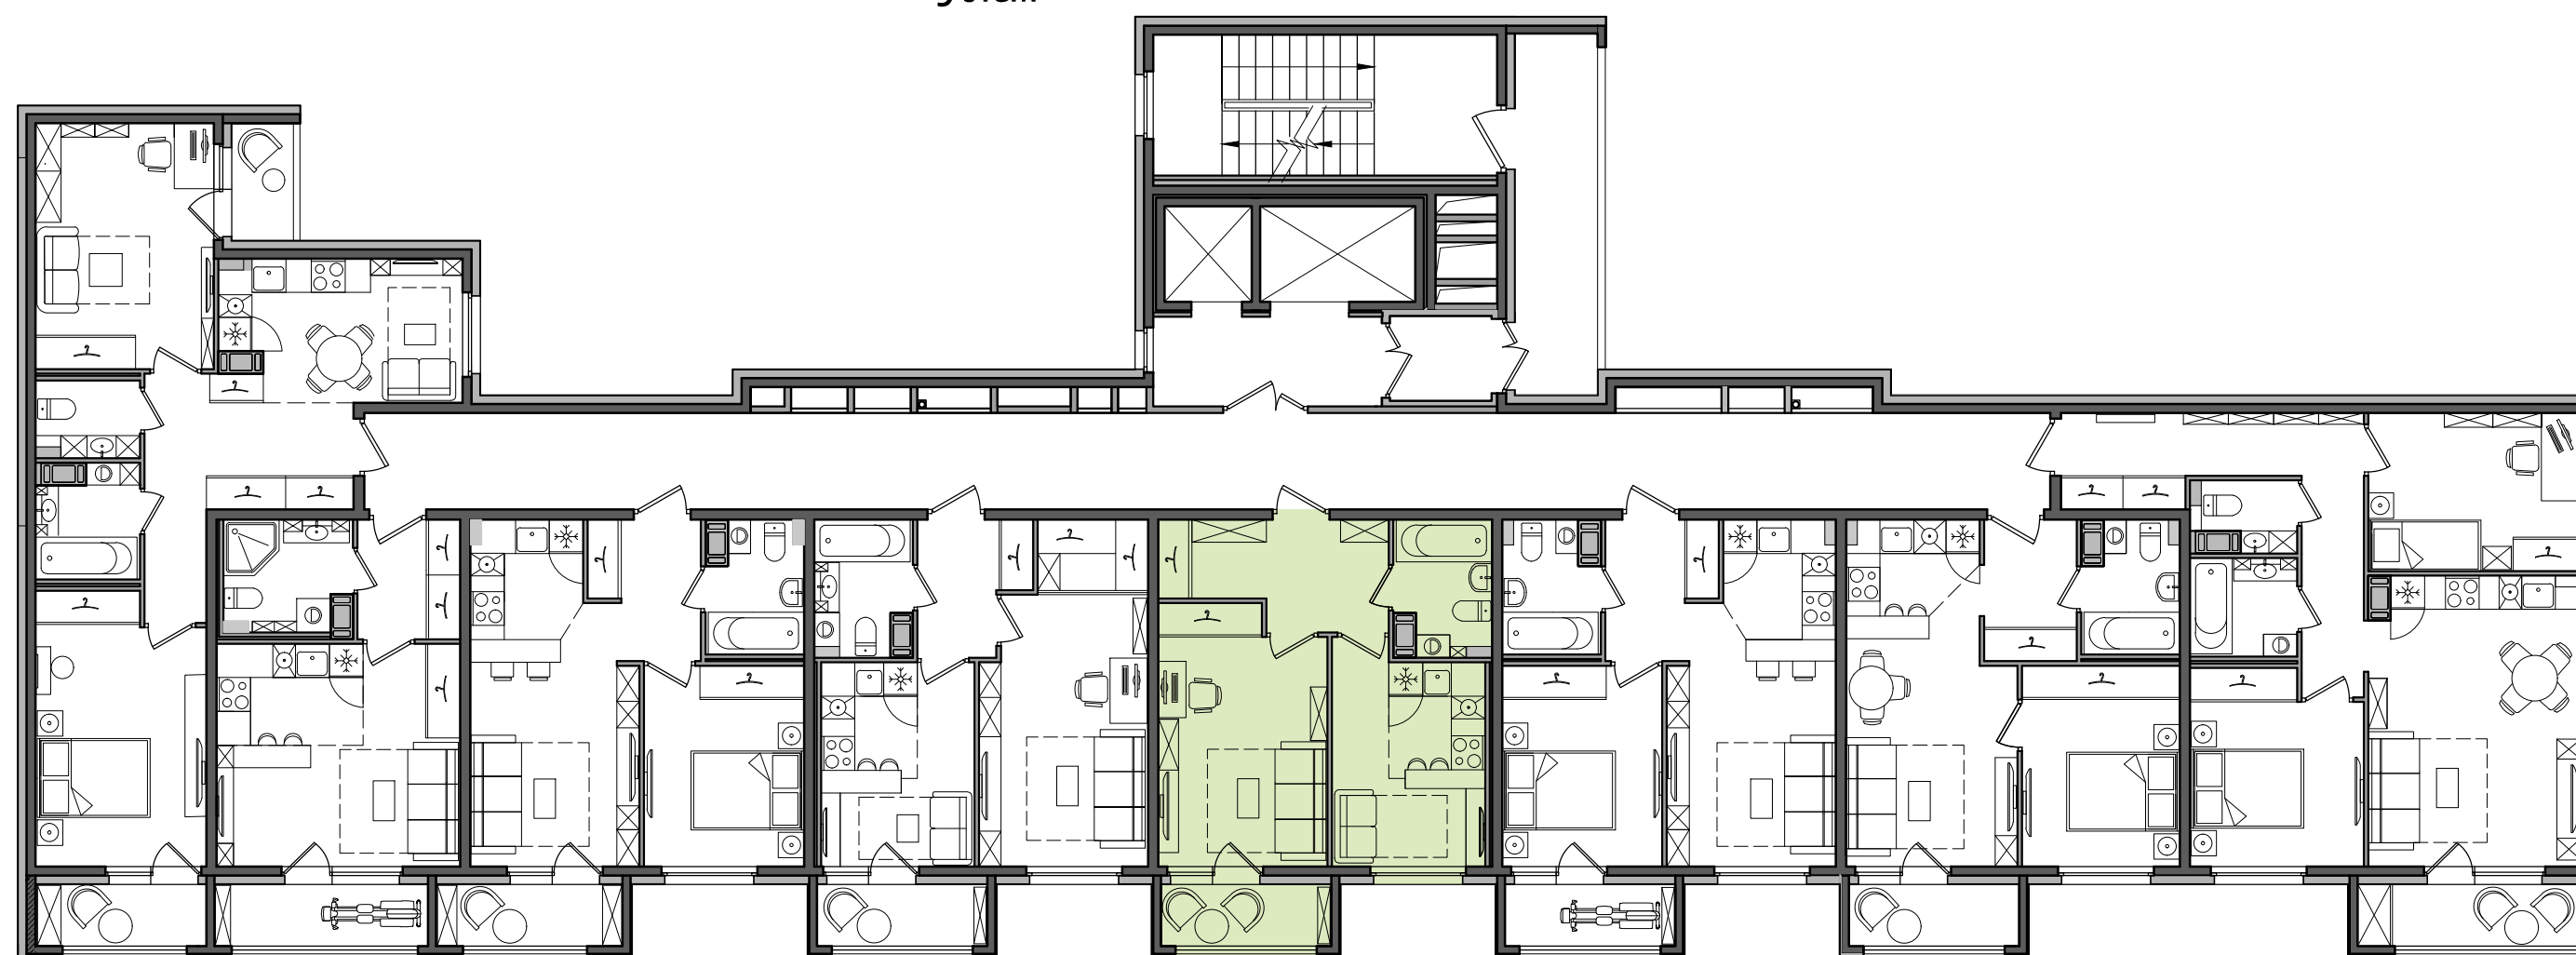

Условные обозначения:

	- Ванна		- Холодильник		- Шкаф для одежды
	- Раковина		- Плита		- Высокий шкаф
	- Унитаз		- Стиральная машина		- Монолитные стены
	- Кухонная мойка		- Посудомоечная машина		- Межкомнатные перегородки
					- Зашивка стояков

Жилой дом
со встроенно-пристроенной
подземной автостоянкой
по адресу г. Санкт-Петербург,
ул. Прилукская, д. 28, лит. А