






ДОМ НА ПРИЛУКСКОЙ

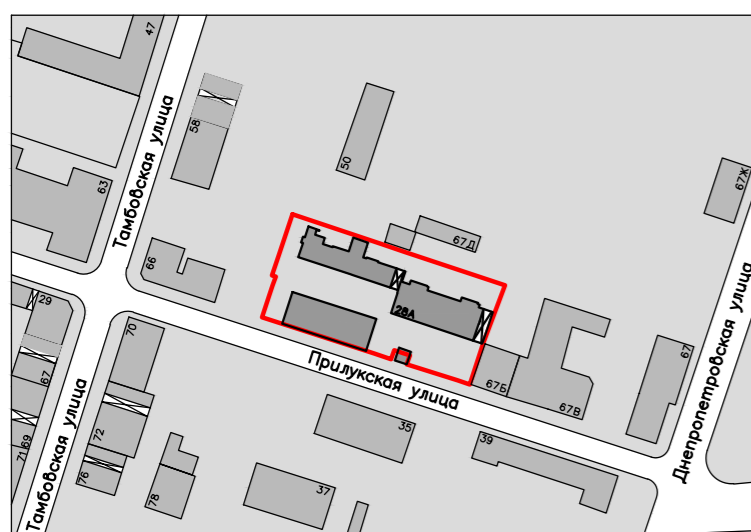

Ситуационный план

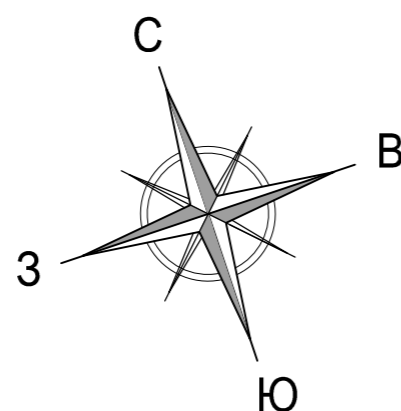

Квартира с одной комнатой

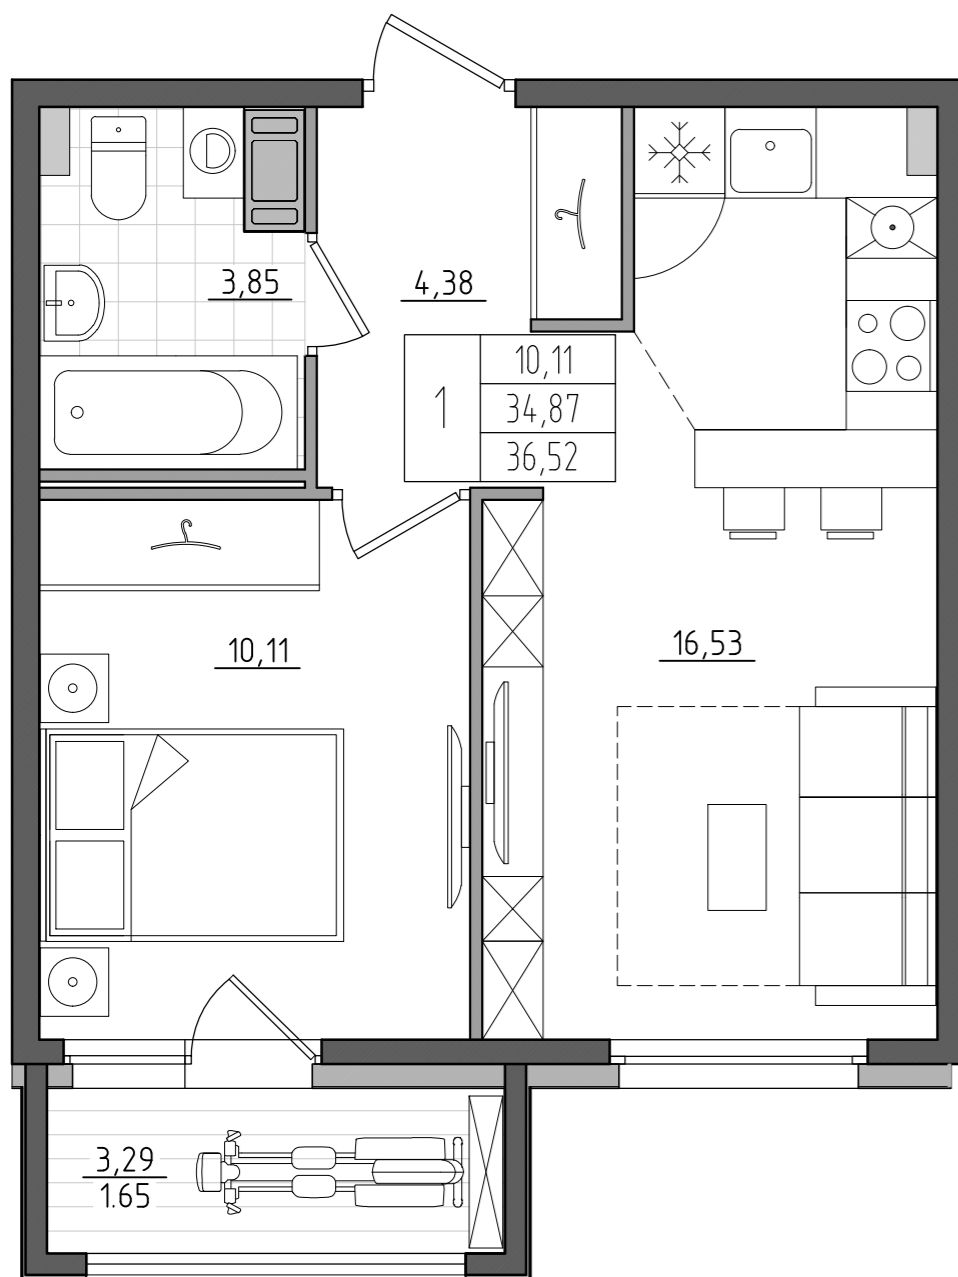


1	10,11	Жилая площадь квартиры, м2
	34,87	Общая площадь квартиры, м2
	36,52	Площадь с балконом/лоджией/террасой, м2

Количество комнат в квартире


Схема секций

10 этаж

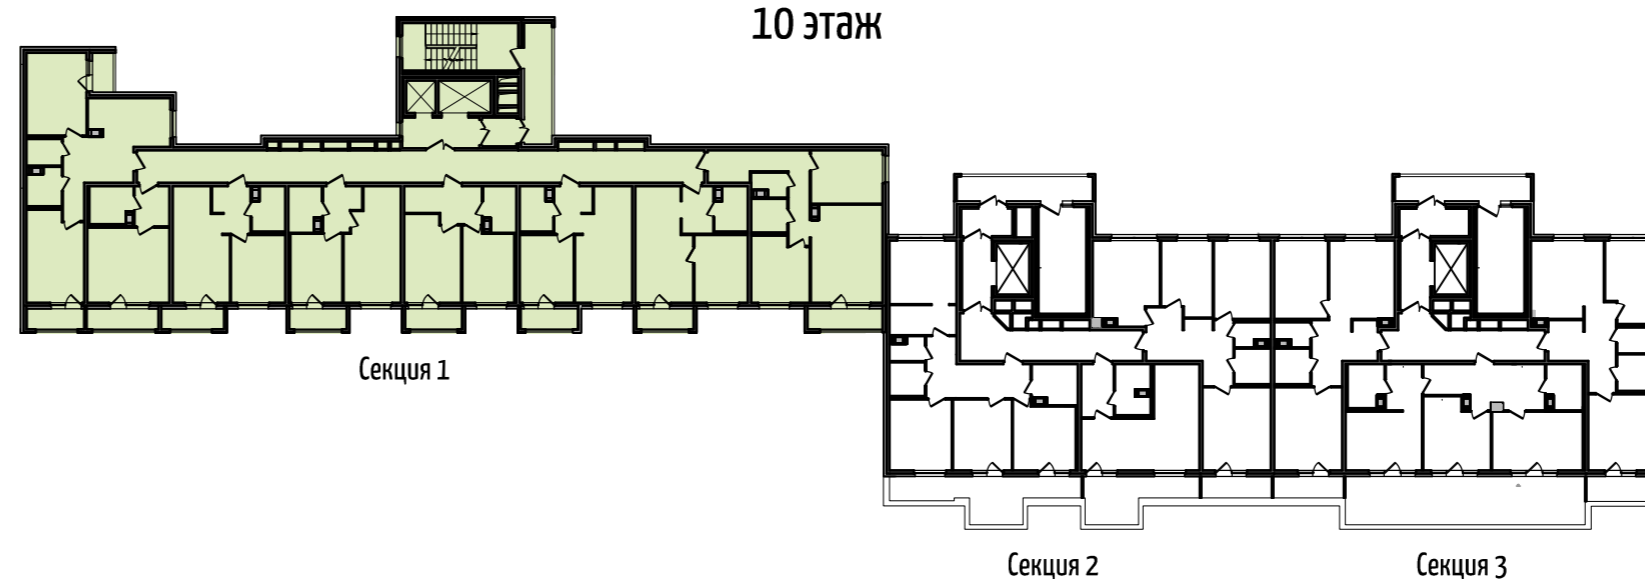

Секция 1

10 этаж

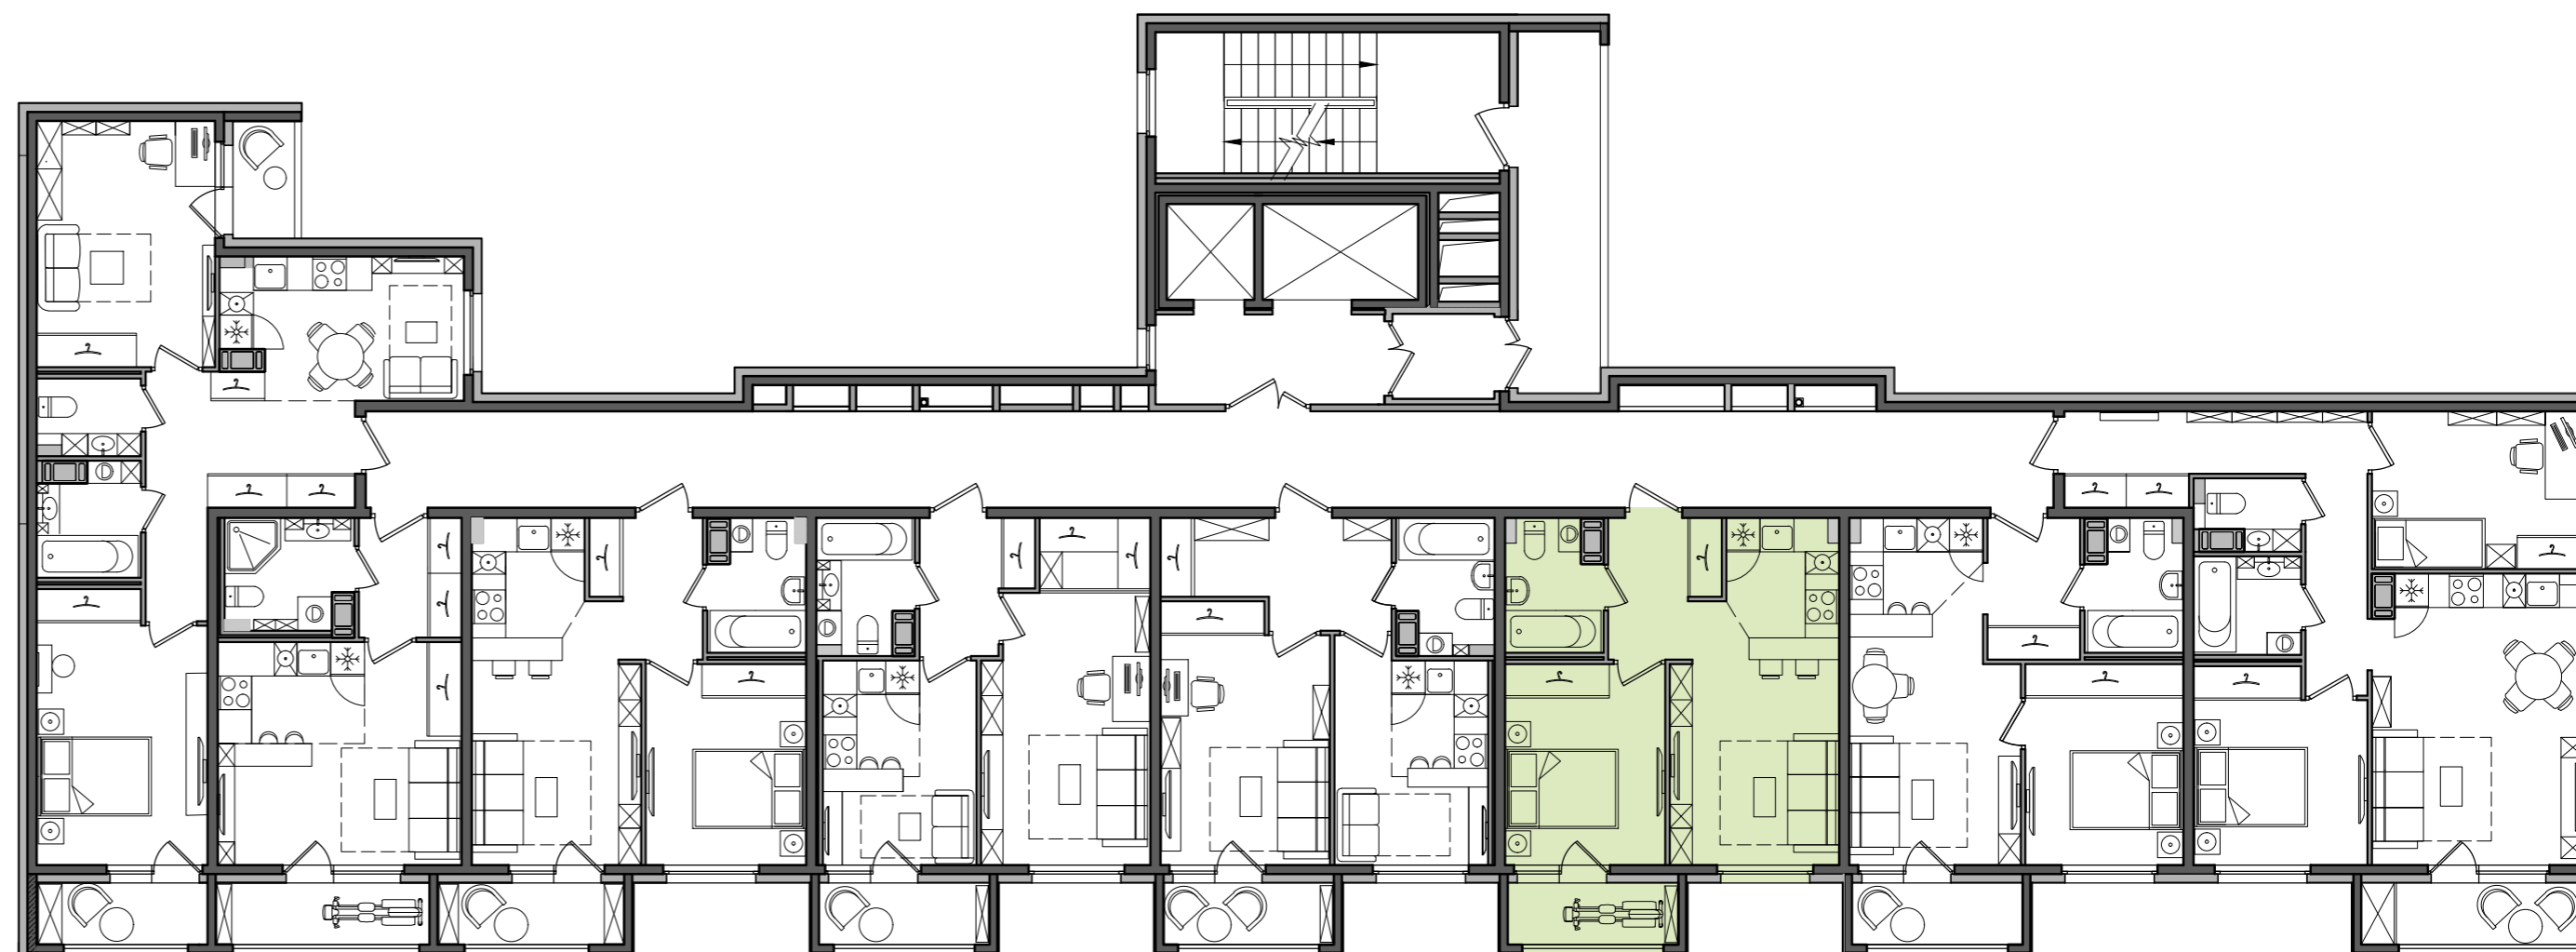

Жилой дом
со встроенно-пристроенной
подземной автостоянкой
по адресу г. Санкт-Петербург,
ул. Прилукская, д. 28, лит. А

Условные обозначения:

	- Ванна		- Холодильник		- Шкаф для одежды
	- Раковина		- Плита		- Высокий шкаф
	- Унитаз		- Стиральная машина		- Монолитные стены
	- Кухонная мойка		- Посудомоечная машина		- Межкомнатные перегородки
					- Зашивка стояков