




# ДОМ НА ПРИЛУКСКОЙ

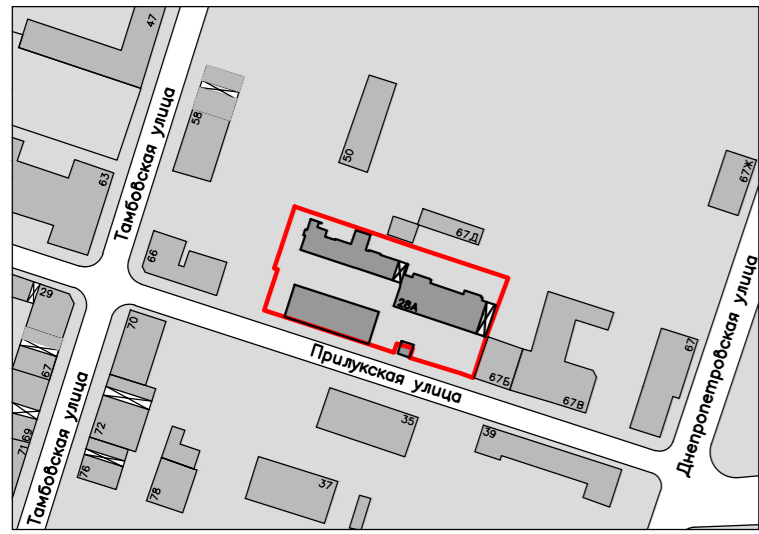

Ситуационный план




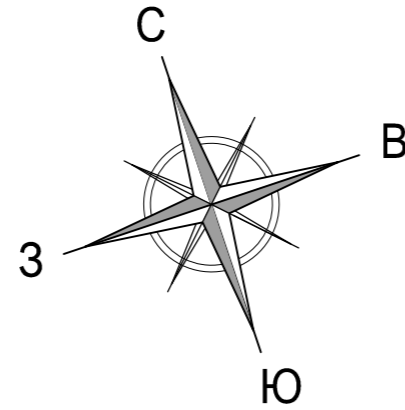


Схема секций  
2 этаж

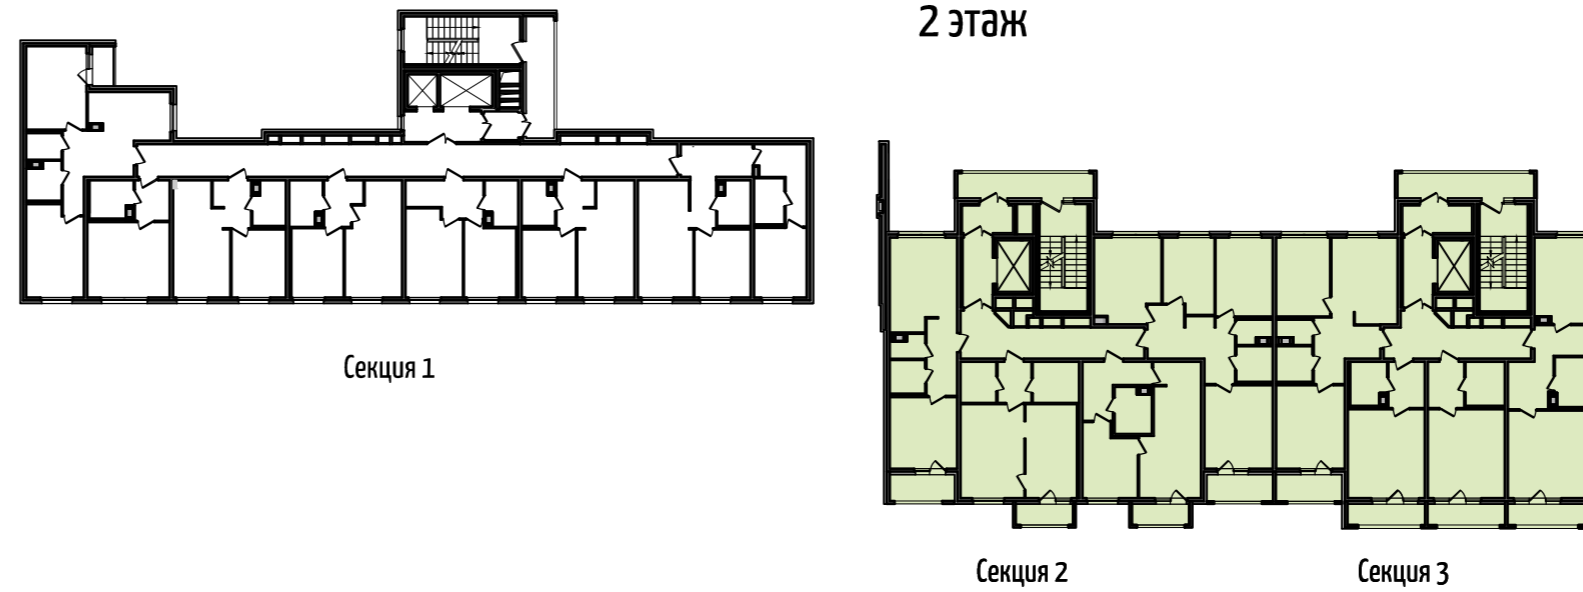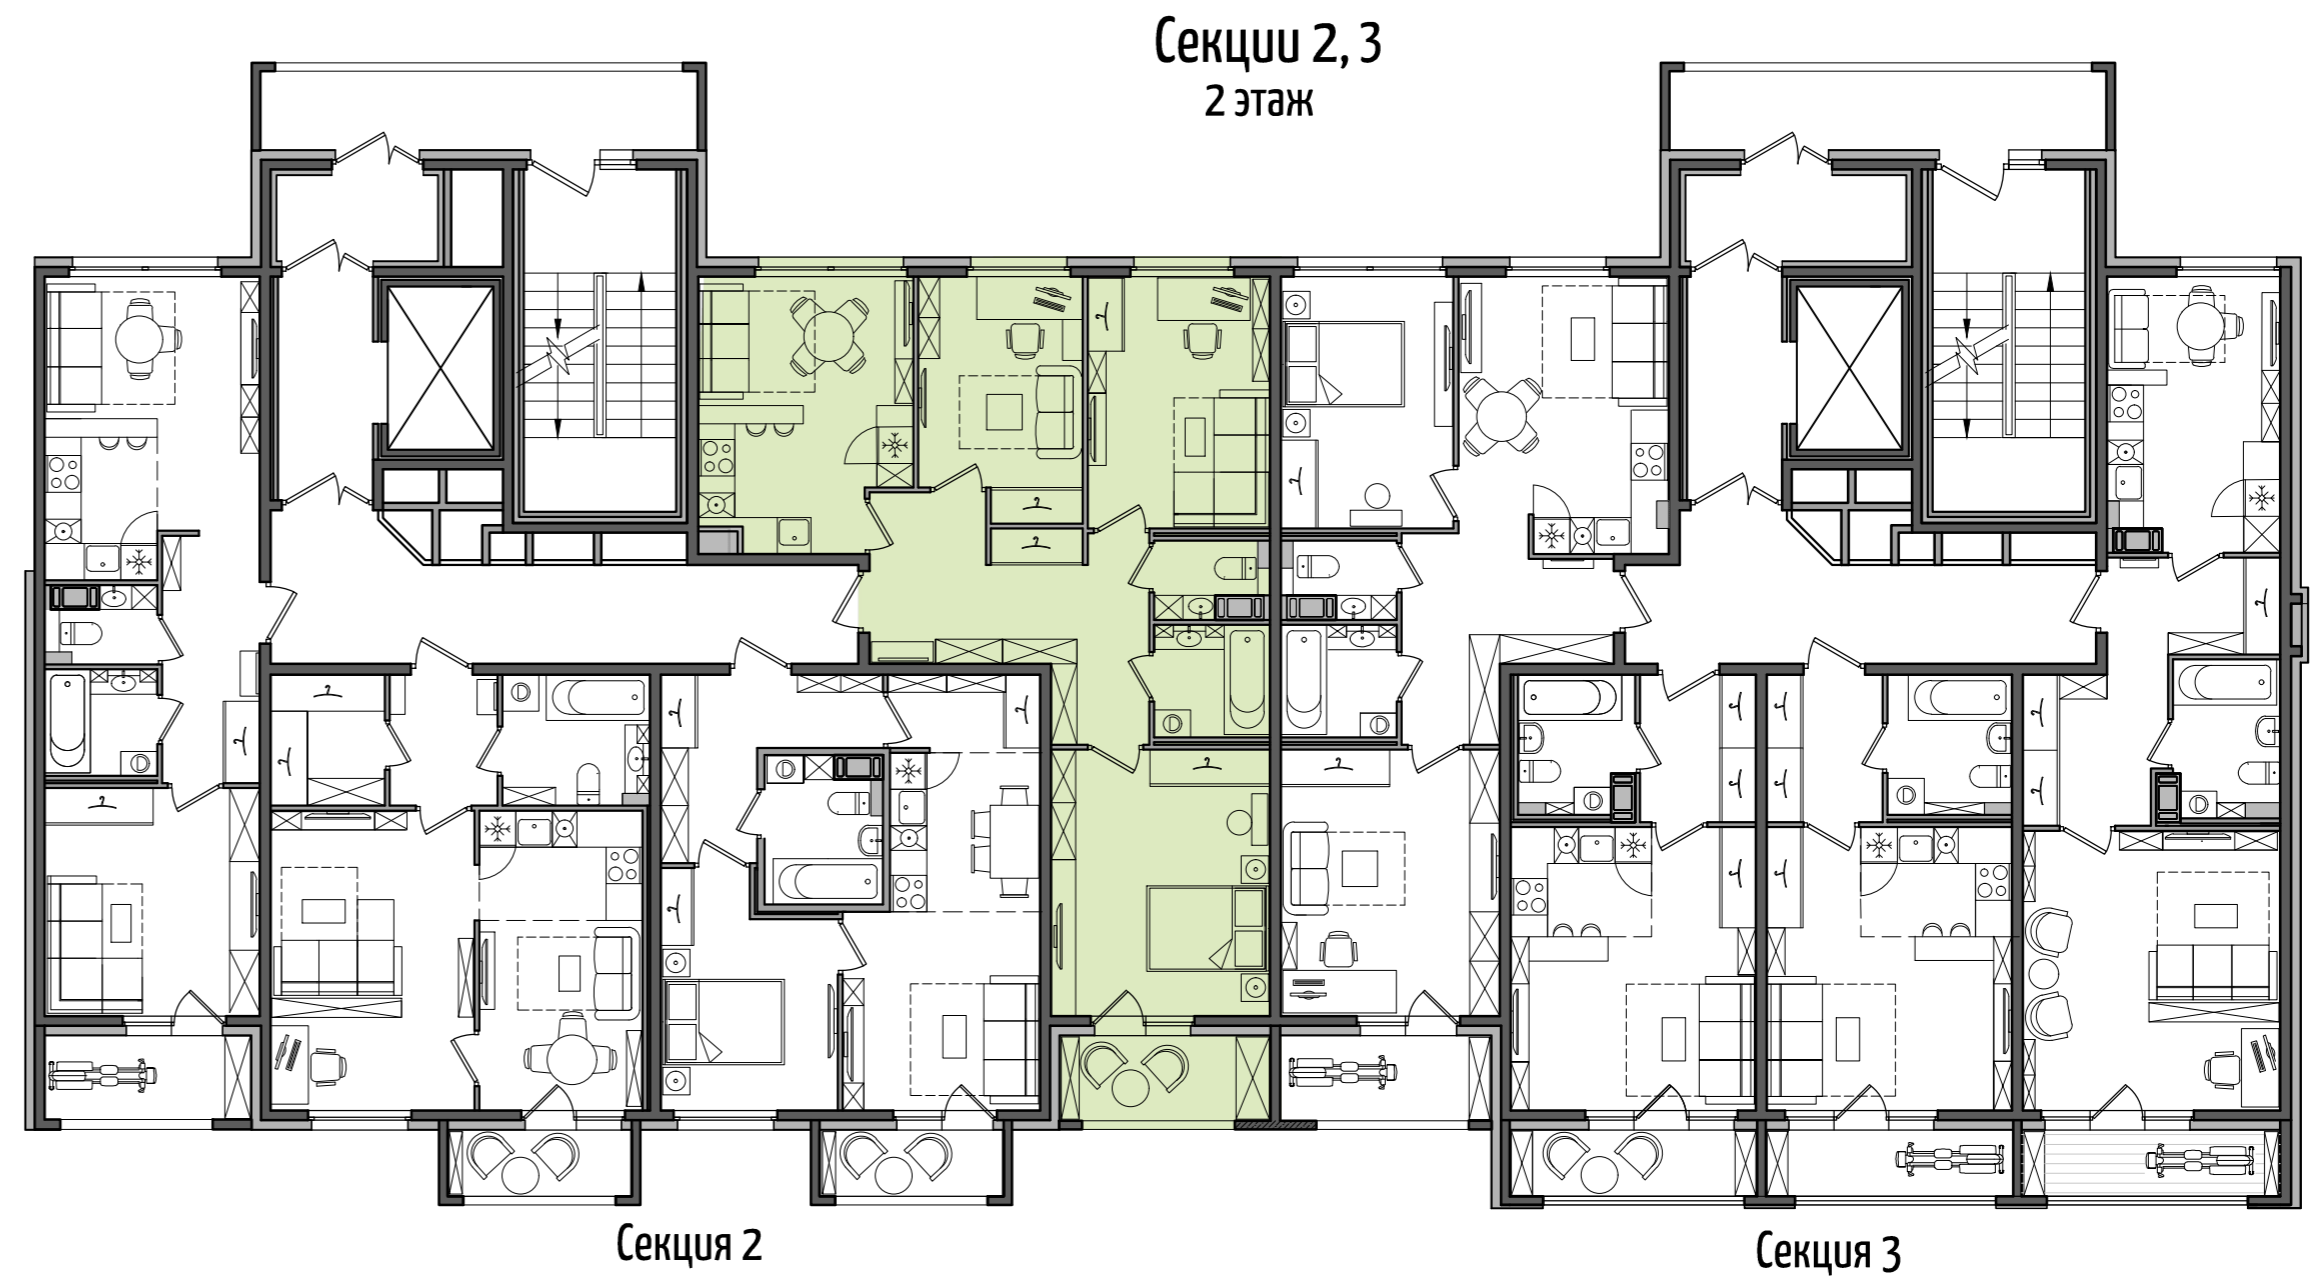

Жилой дом  
со встроенно-пристроенной  
подземной автостоянкой  
по адресу г. Санкт-Петербург,  
ул. Прилукская, д. 28, лит. А

Квартира с тремя комнатами

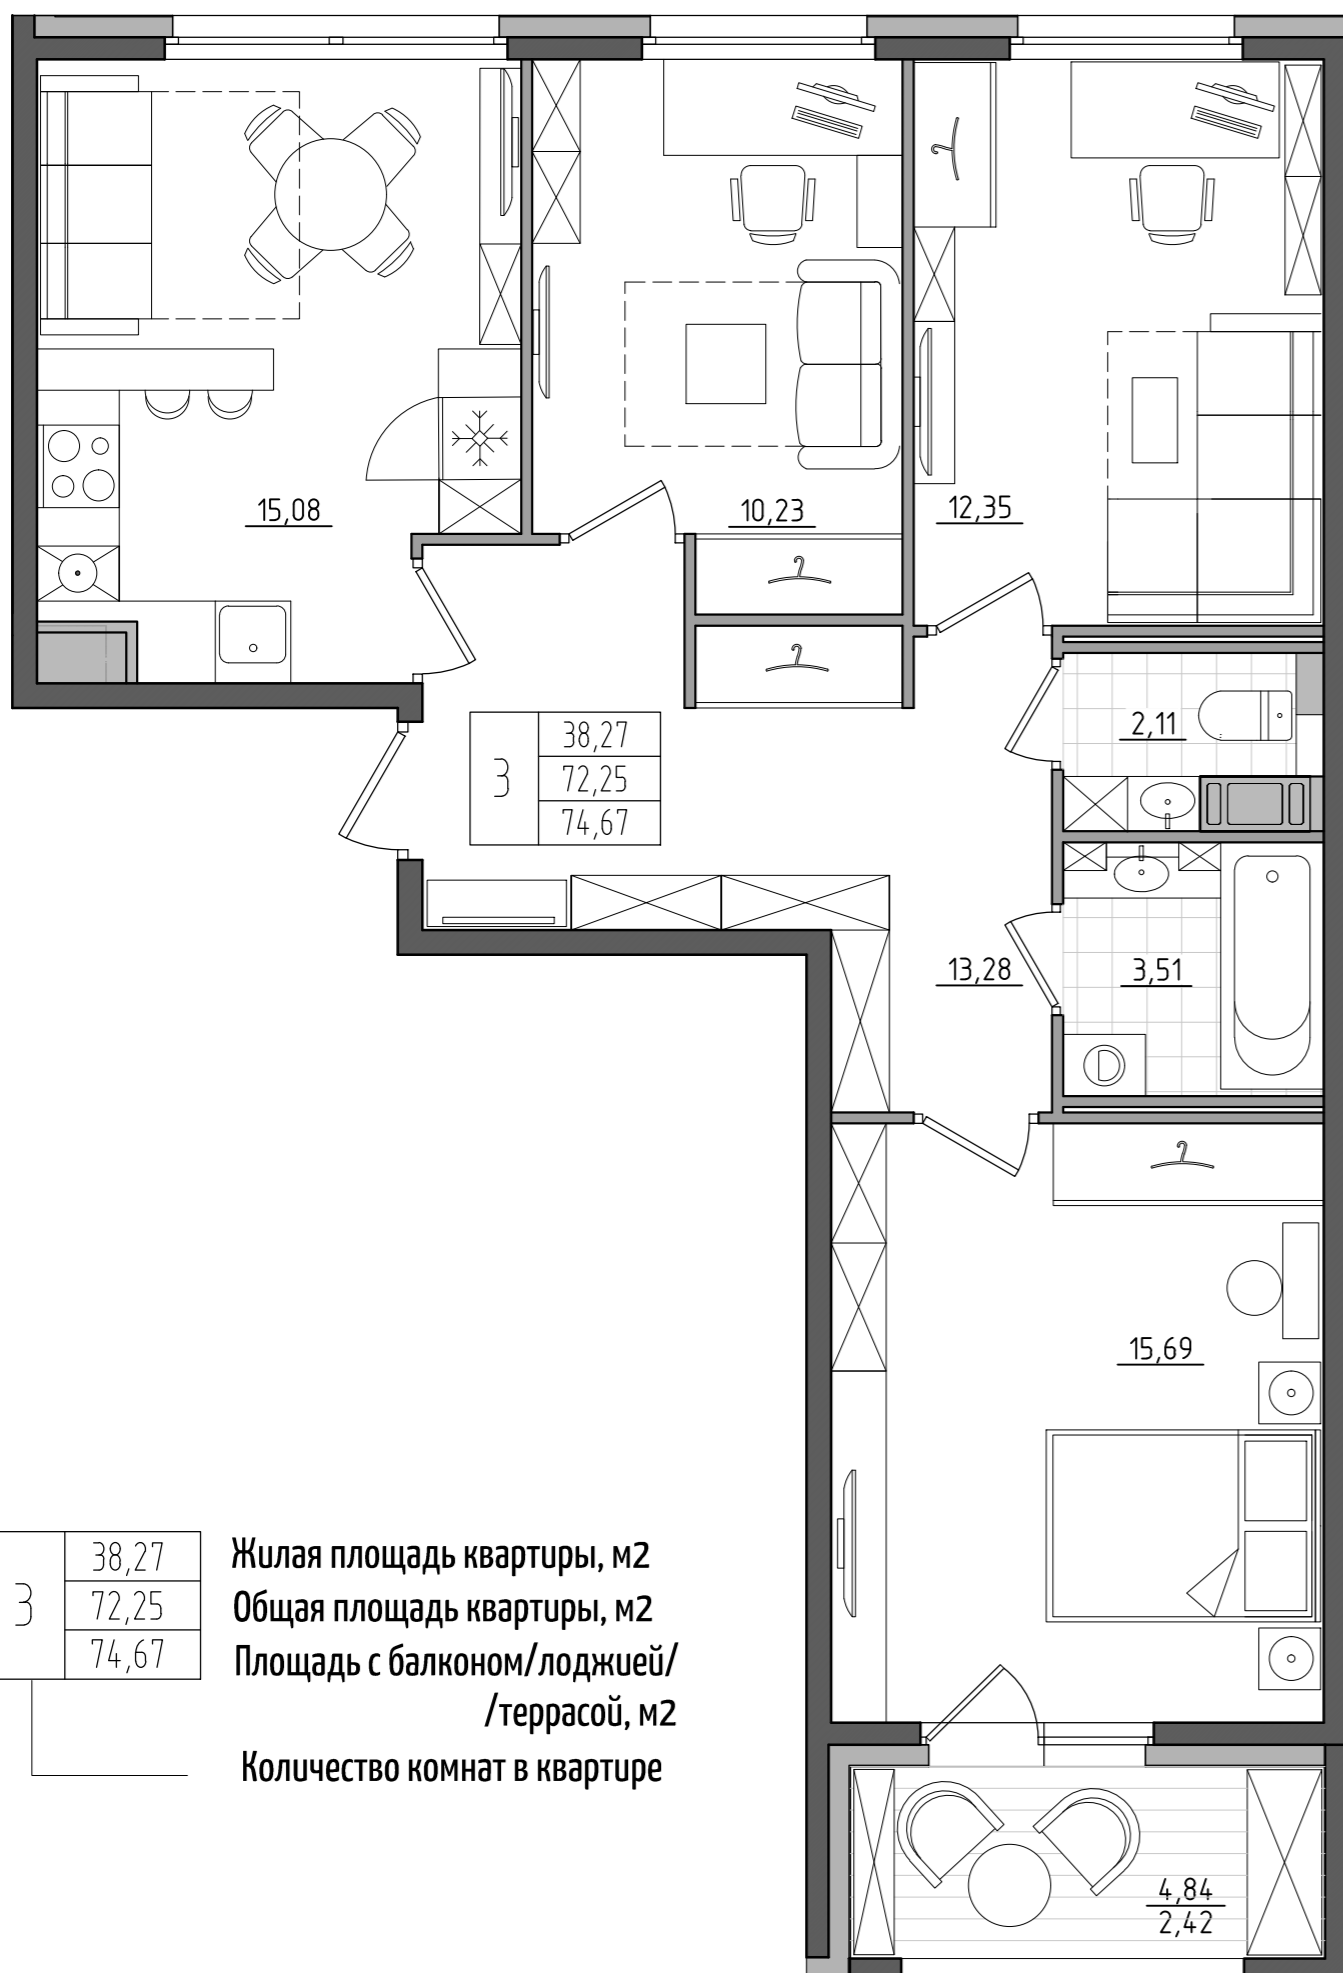

Условные обозначения:

- |  |                  |  |                        |  |                            |
|--|------------------|--|------------------------|--|----------------------------|
|  | - Ванна          |  | - Холодильник          |  | - Шкаф для одежды          |
|  | - Раковина       |  | - Плита                |  | - Высокий шкаф             |
|  | - Унитаз         |  | - Стиральная машина    |  | - Монолитные стены         |
|  | - Кухонная мойка |  | - Посудомоечная машина |  | - Межкомнатные перегородки |
|  |                  |  |                        |  | - Зашивка стояков          |