





# ДОМ НА ПРИЛУКСКОЙ

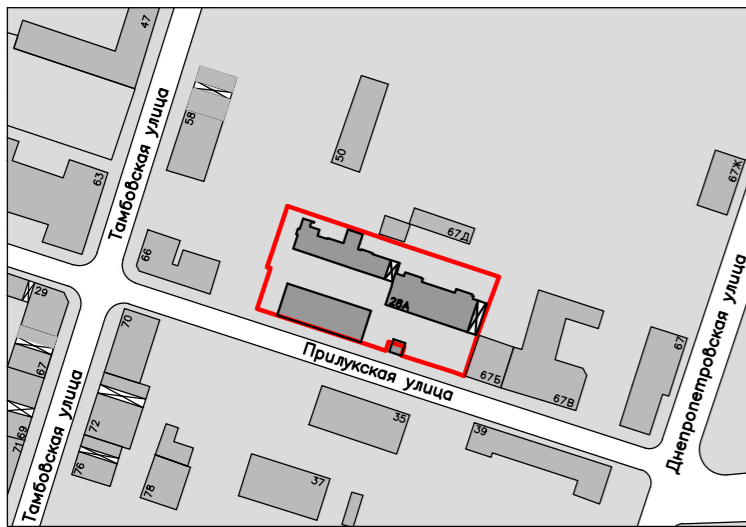


Ситуационный план

## Квартира с одной комнатой

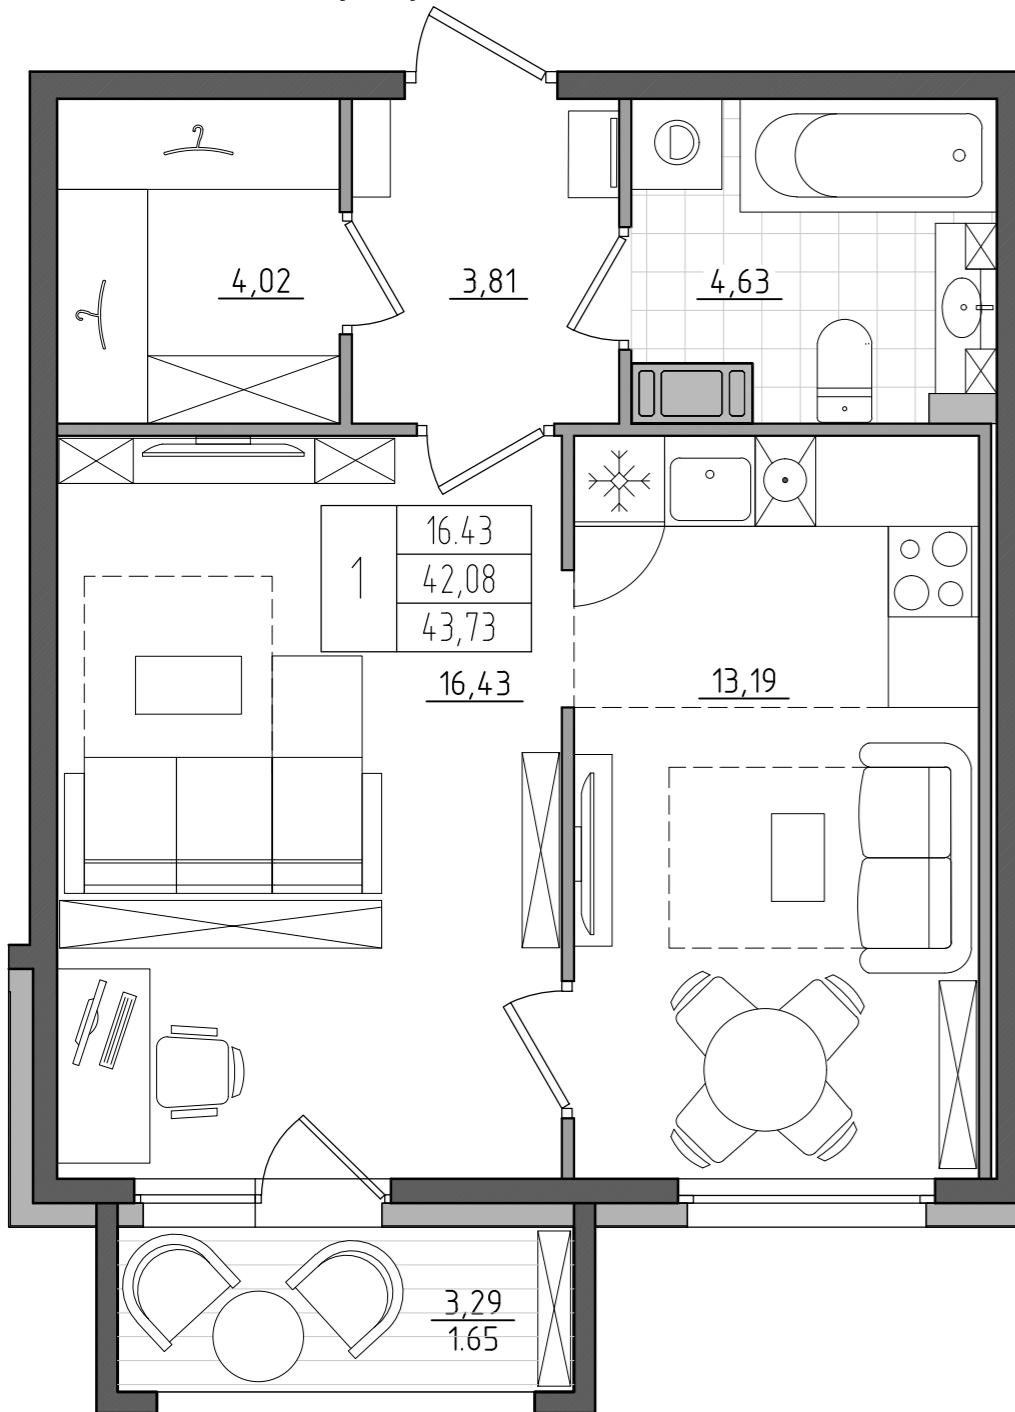


1	16,43	Жилая площадь квартиры, м2
	42,08	Общая площадь квартиры, м2
	43,73	Площадь с балконом/лоджией/террасой, м2


Количество комнат в квартире

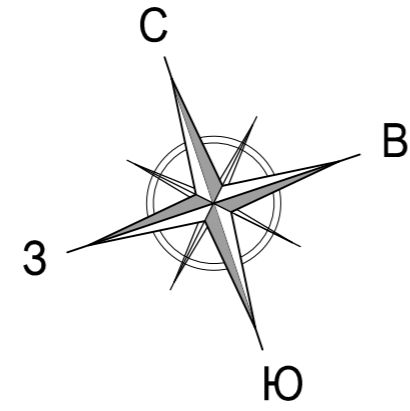

## Схема секций 4 этаж

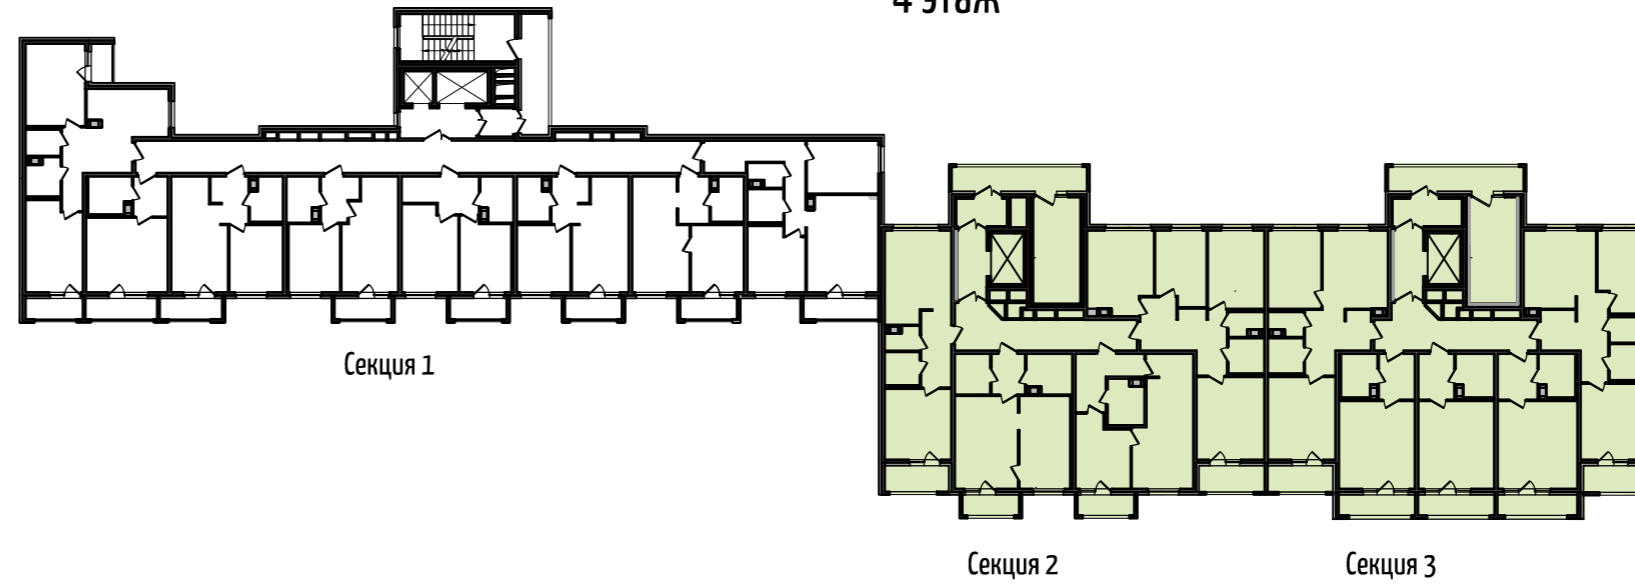

## Секции 2, 3 4 этаж

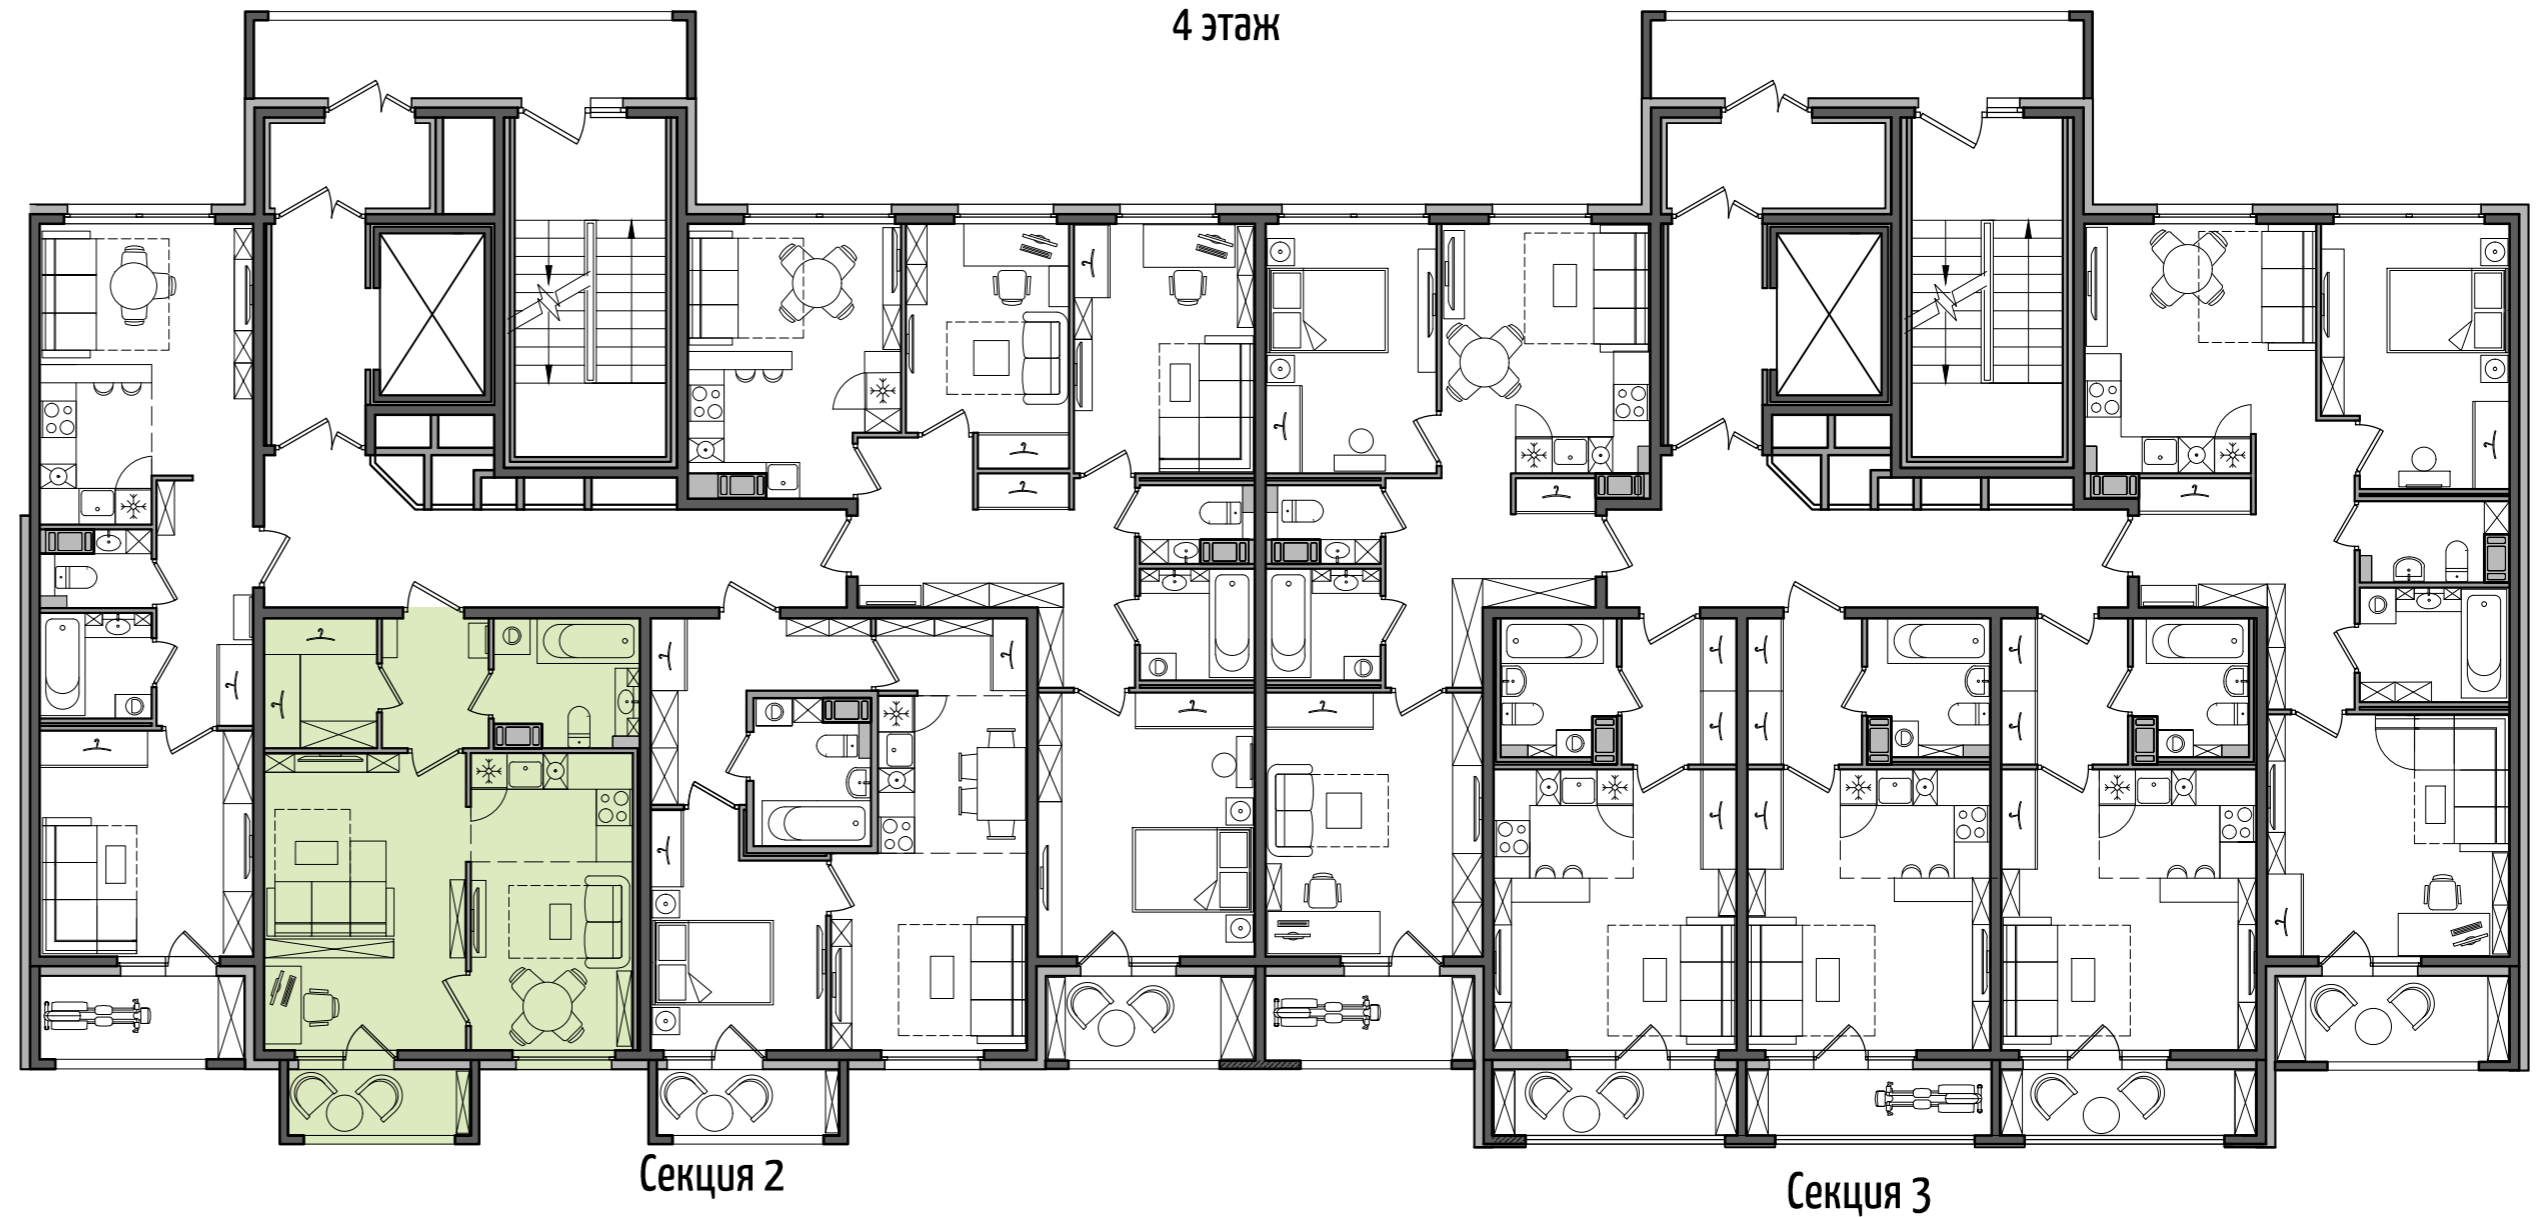

Жилой дом  
со встроенно-пристроенной  
подземной автостоянкой  
по адресу г. Санкт-Петербург,  
ул. Прилукская, д. 28, лит. А

### Условные обозначения:

- |  |                  |  |                        |  |                            |
|--|------------------|--|------------------------|--|----------------------------|
|  | - Ванна          |  | - Холодильник          |  | - Шкаф для одежды          |
|  | - Раковина       |  | - Плита                |  | - Высокий шкаф             |
|  | - Унитаз         |  | - Стиральная машина    |  | - Монолитные стены         |
|  | - Кухонная мойка |  | - Посудомоечная машина |  | - Межкомнатные перегородки |
|  |                  |  |                        |  | - Зашивка стояков          |