
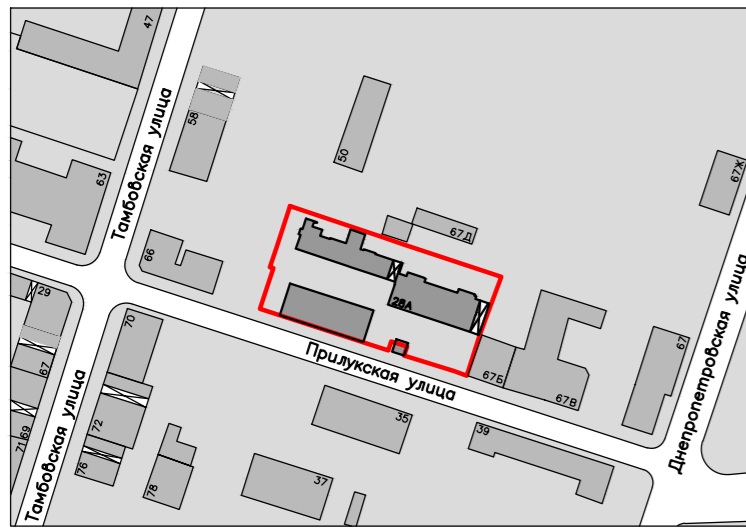
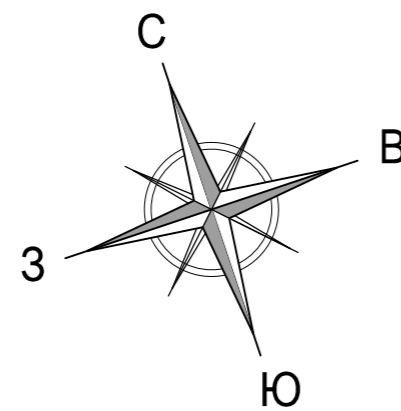


ДОМ НА ПРИЛУКСКОЙ

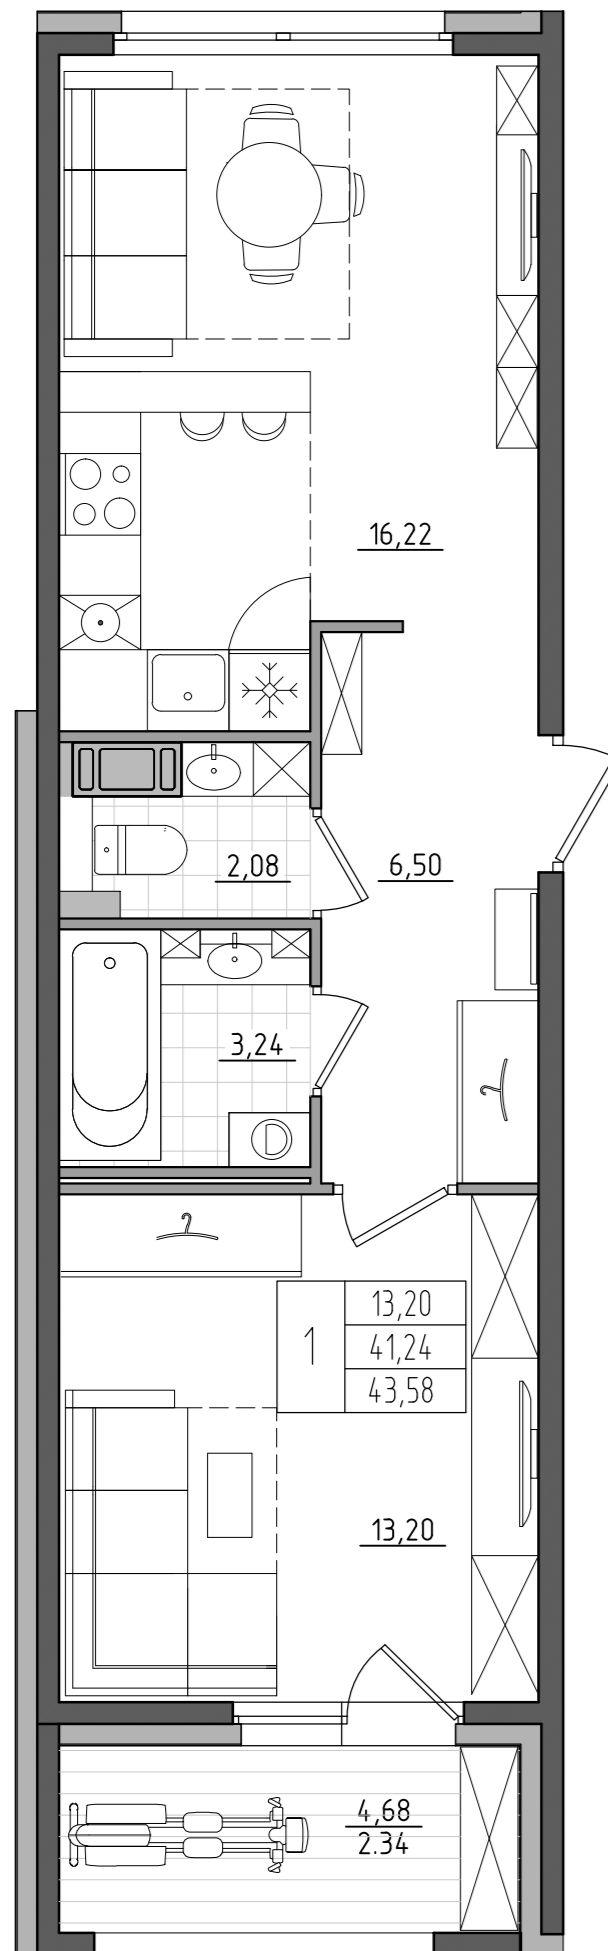



Ситуационный план

Квартира с одной комнатой



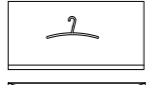









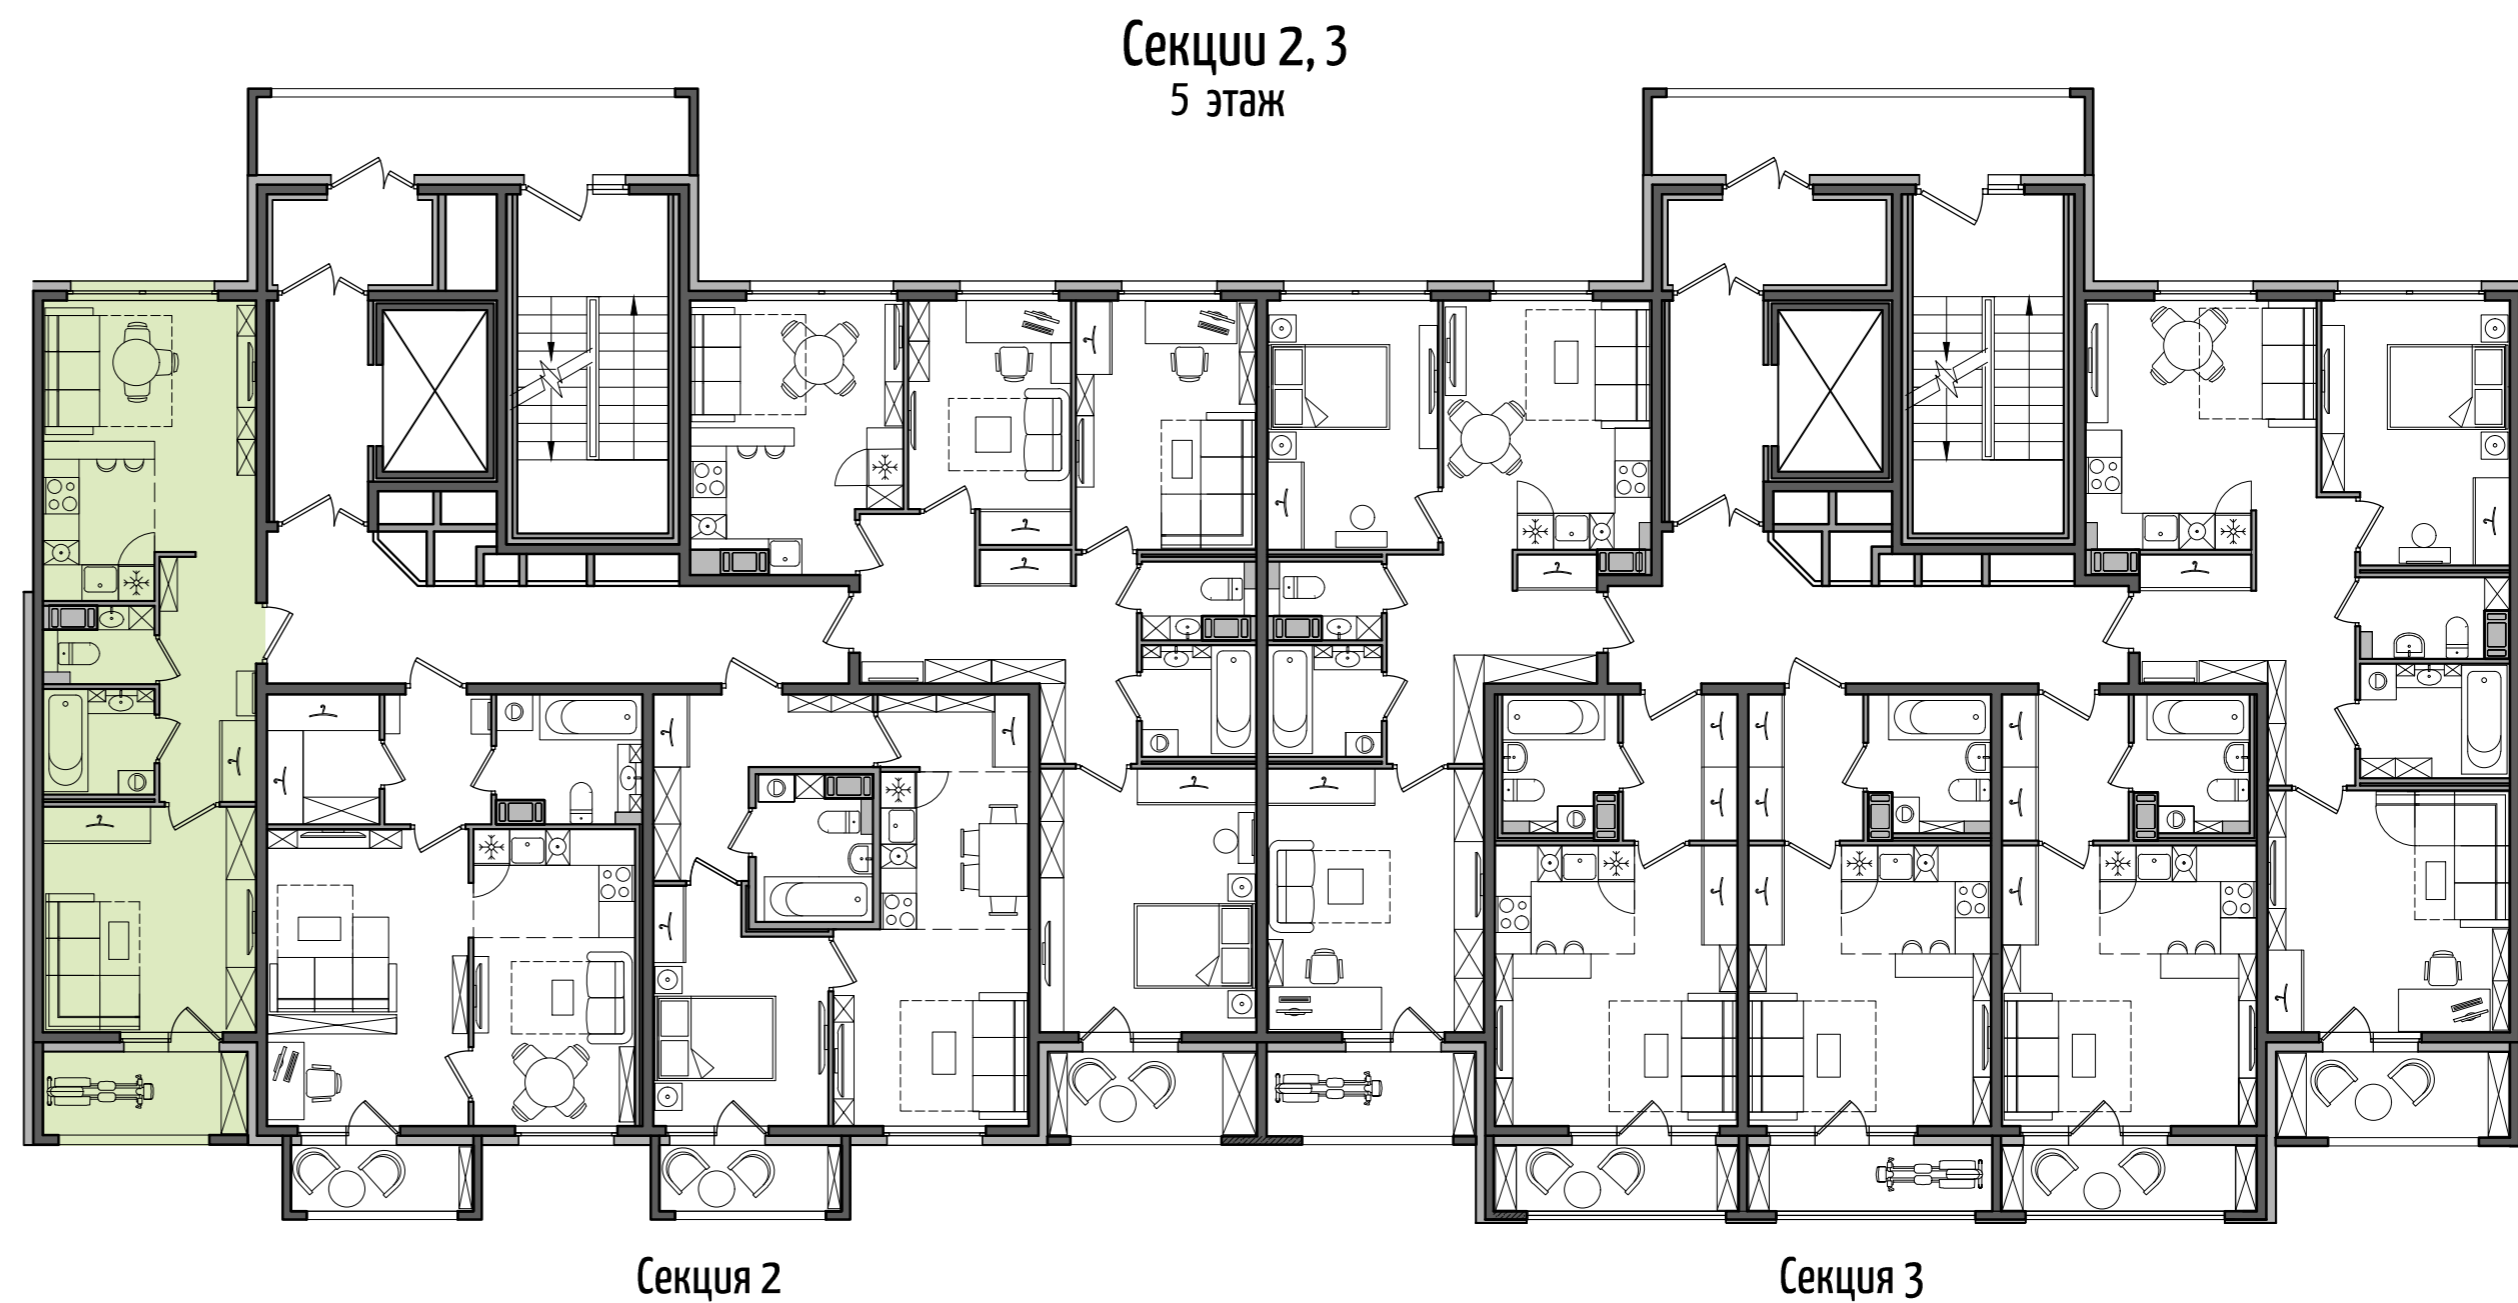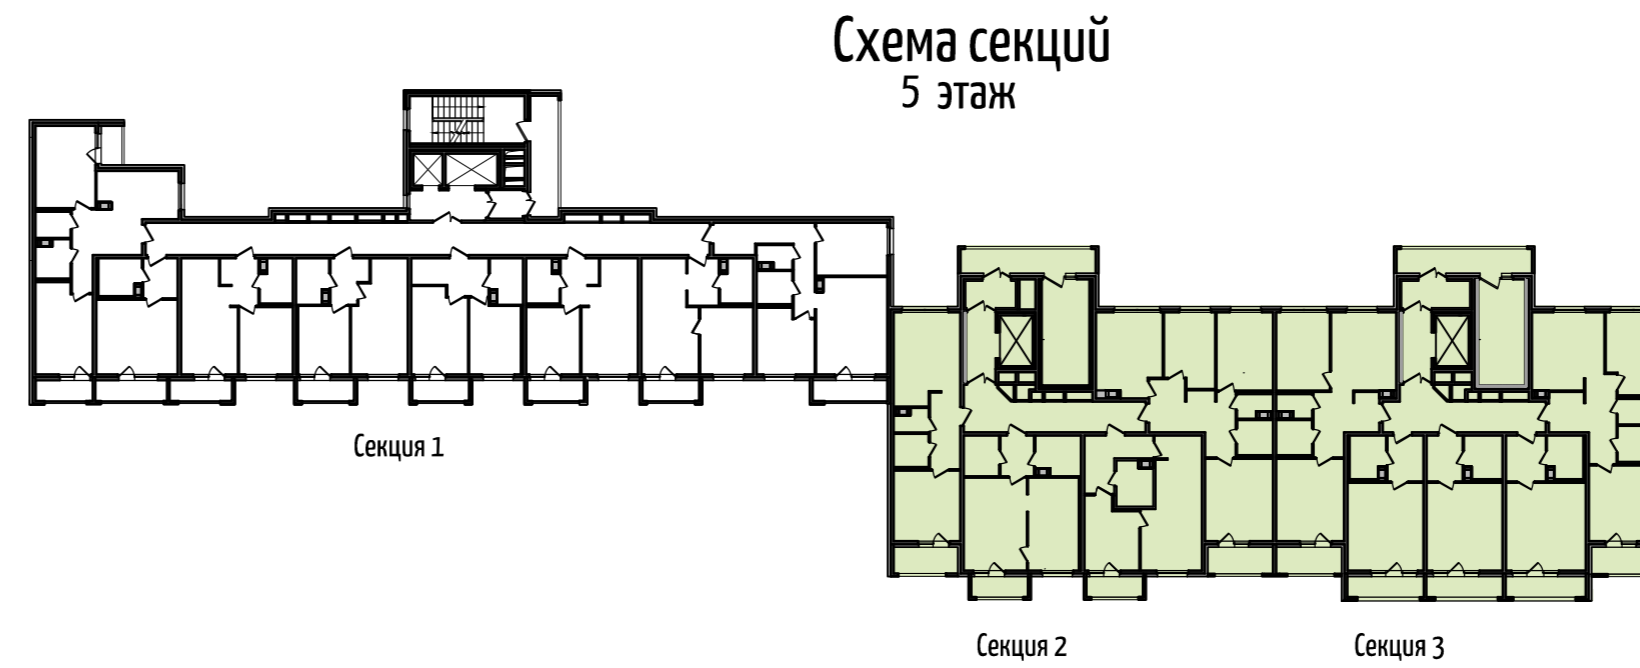


1	13,20
	41,24
	43,58

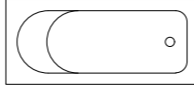Жилая площадь квартиры, м²
 Общая площадь квартиры, м²
 Площадь с балконом/лоджией/террасой, м²
 Количество комнат в квартире

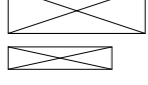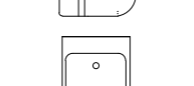

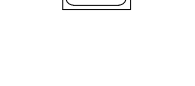Условные обозначения:

-  - Ванна
-  - Холодильник
-  - Шкаф для одежды
-  - Раковина
-  - Плита
-  - Высокий шкаф
-  - Унитаз
-  - Стиральная машина
-  - Монолитные стены
-  - Кухонная мойка
-  - Посудомоечная машина
-  - Межкомнатные перегородки
-  - Зашивка стояков

Жилой дом
 со встроенно-пристроенной
 подземной автостоянкой
 по адресу г. Санкт-Петербург,
 ул. Прилукская, д. 28, лит. А