




ДОМ НА ПРИЛУКСКОЙ

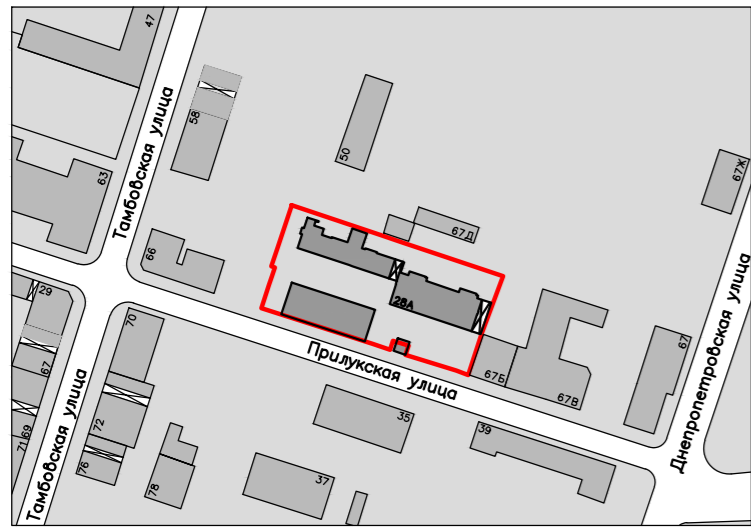

Ситуационный план



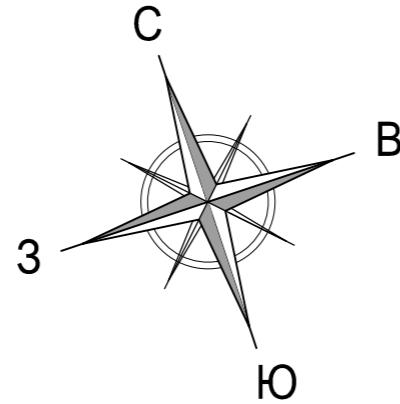


Схема секций
6 этаж

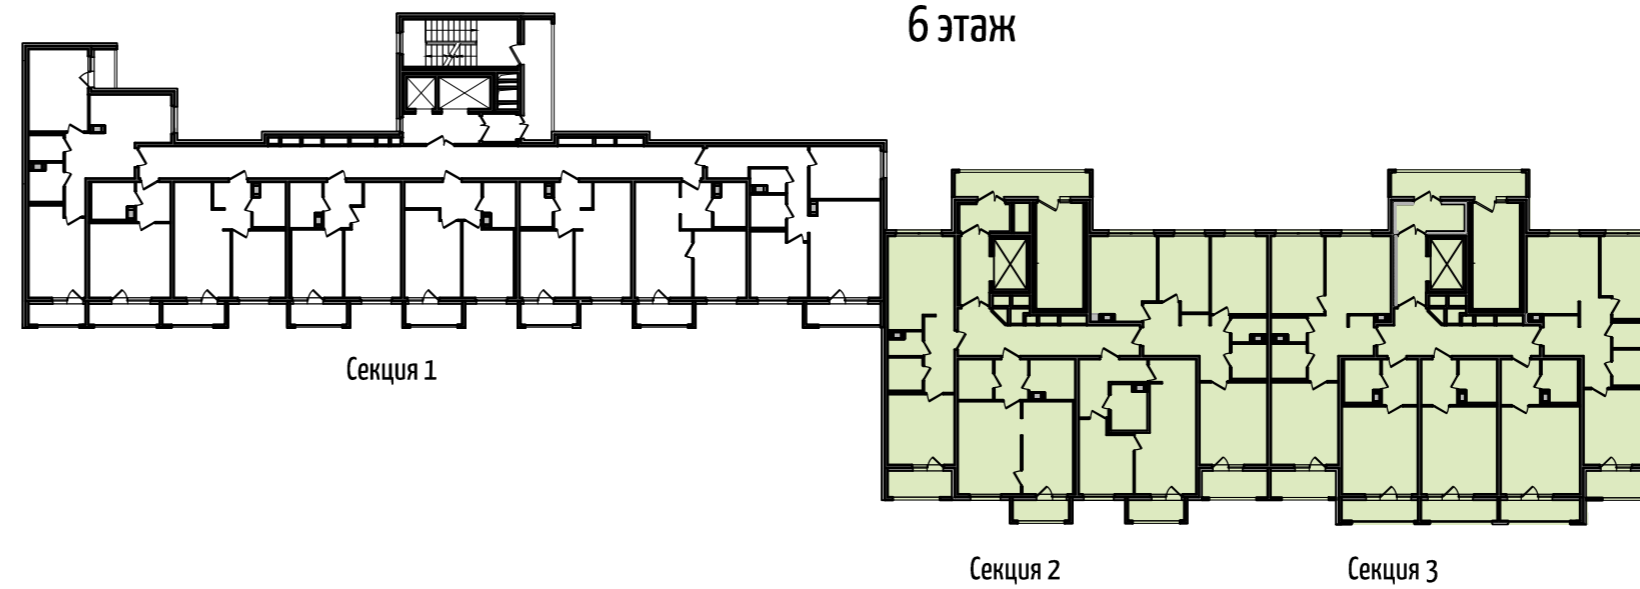


Жилой дом
со встроенно-пристроенной
подземной автостоянкой
по адресу г. Санкт-Петербург,
ул. Прилукская, д. 28, лит. А

Квартира с тремя комнатами

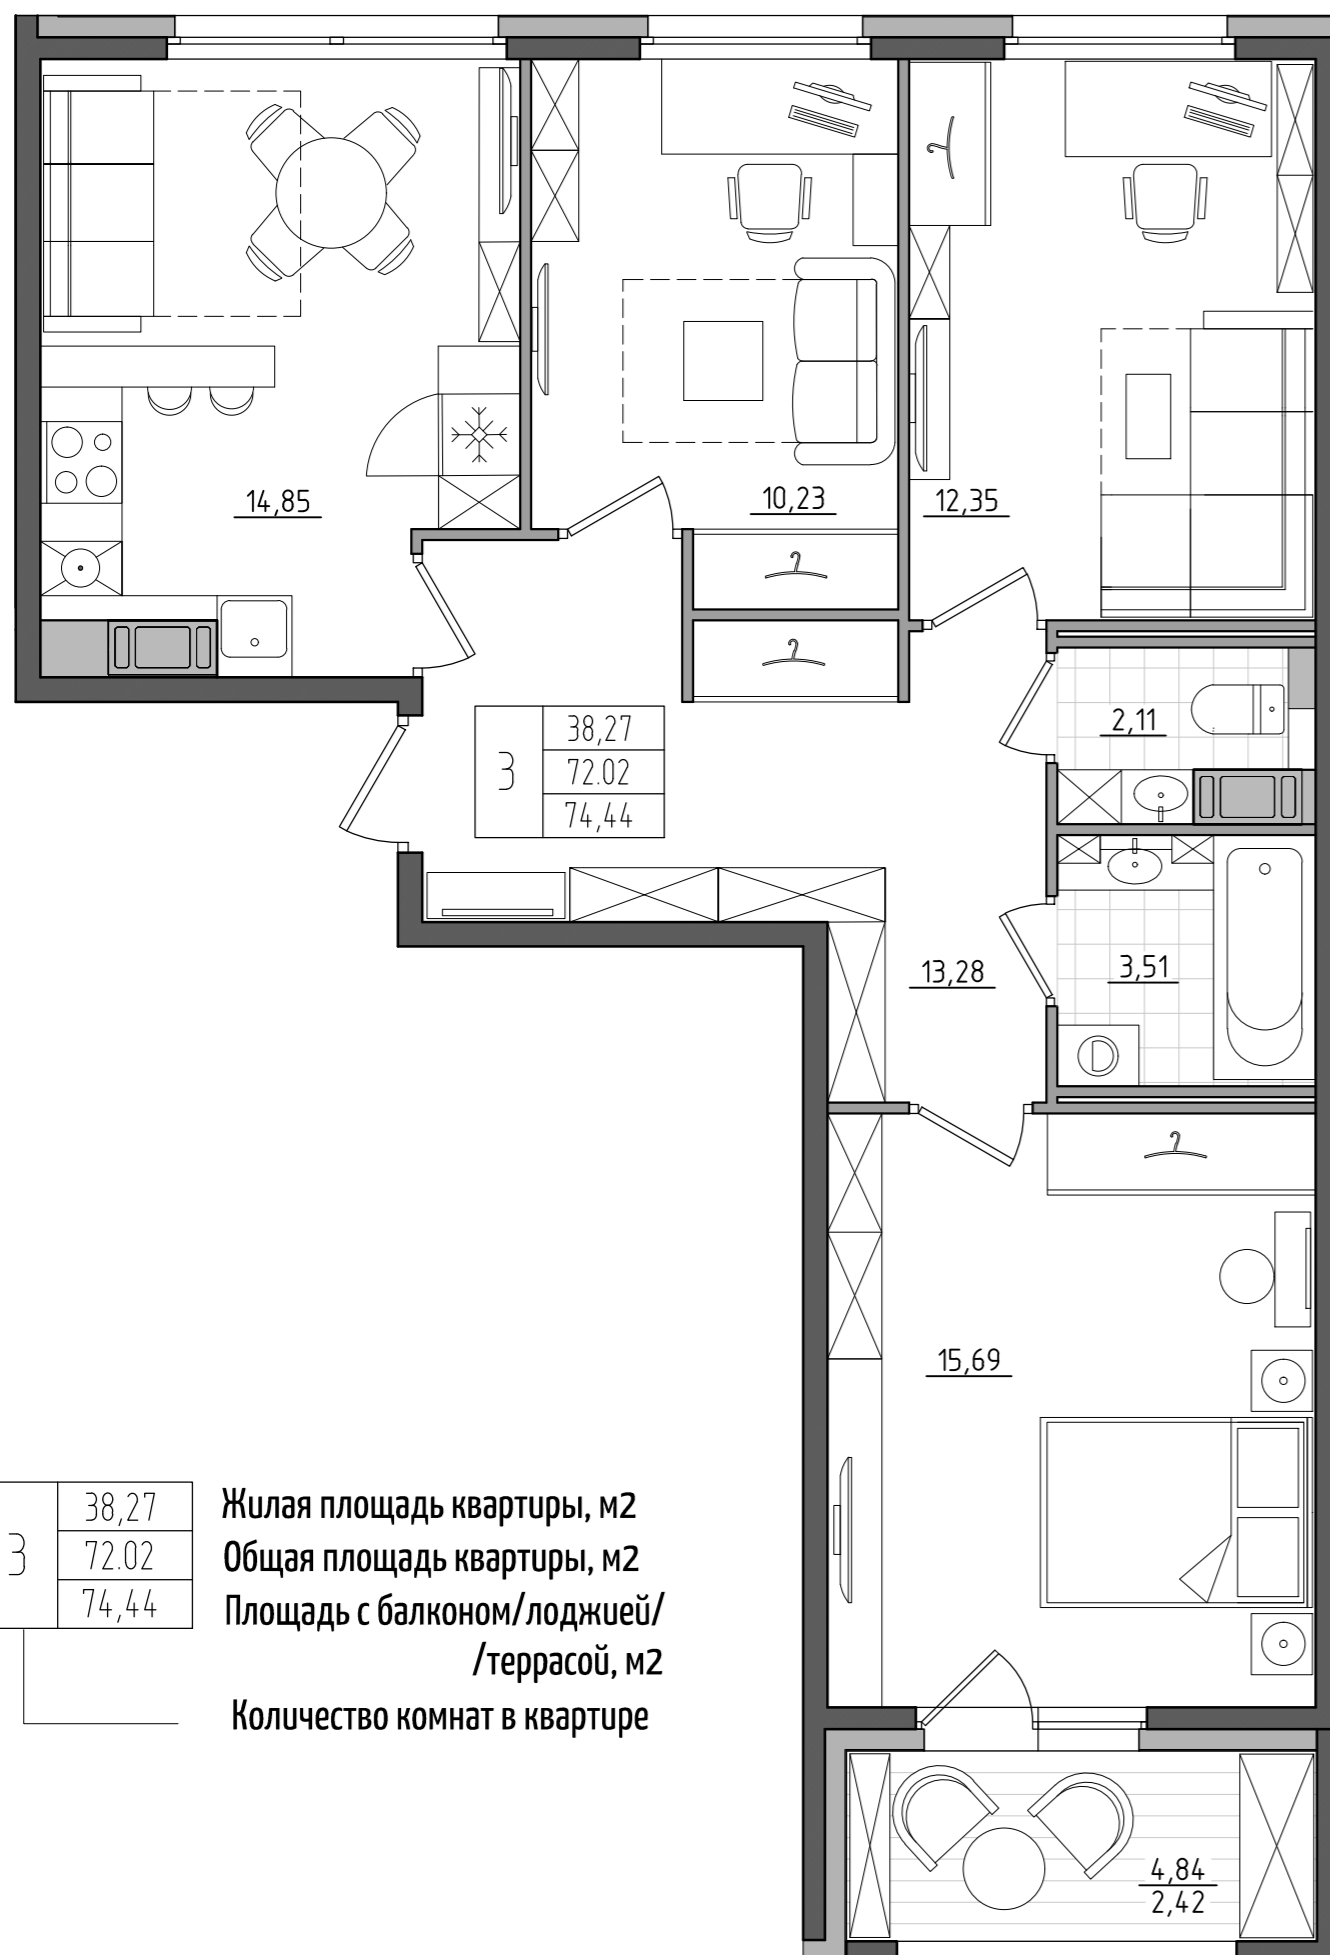

3	38,27	Жилая площадь квартиры, м2
	72,02	Общая площадь квартиры, м2
	74,44	Площадь с балконом/лоджией/ /террасой, м2
Количество комнат в квартире		

Секции 2, 3
6 этаж

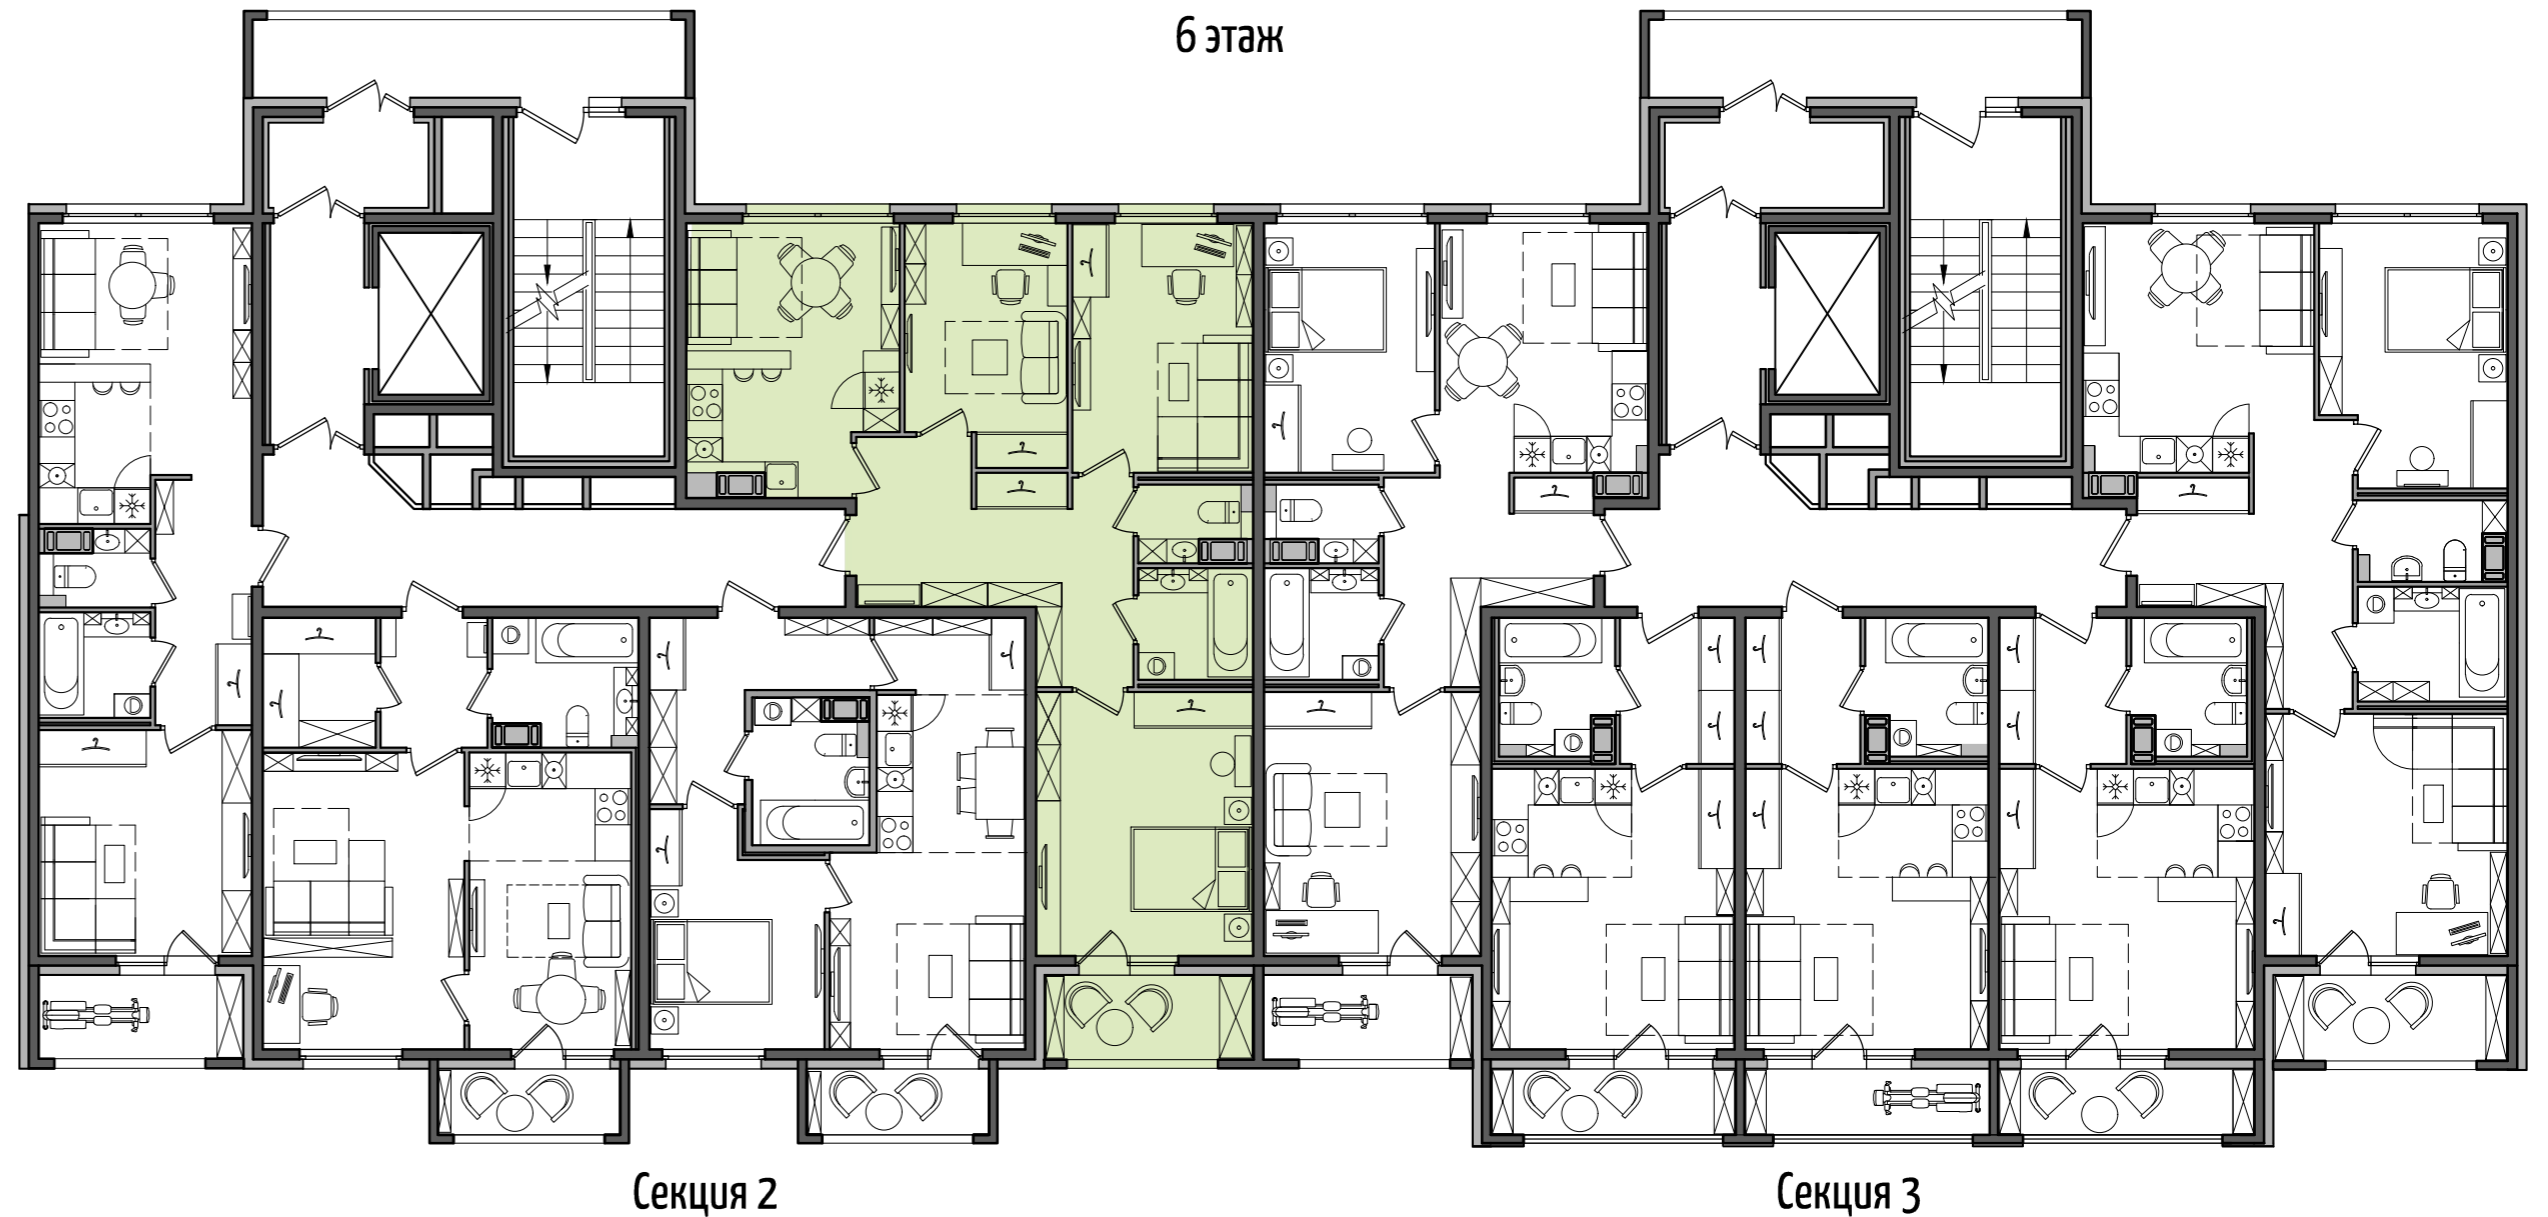

Условные обозначения:

	- Ванна		- Холодильник		- Шкаф для одежды
	- Раковина		- Плита		- Высокий шкаф
	- Унитаз		- Стиральная машина		- Монолитные стены
	- Кухонная мойка		- Посудомоечная машина		- Межкомнатные перегородки
					- Зашивка стояков